




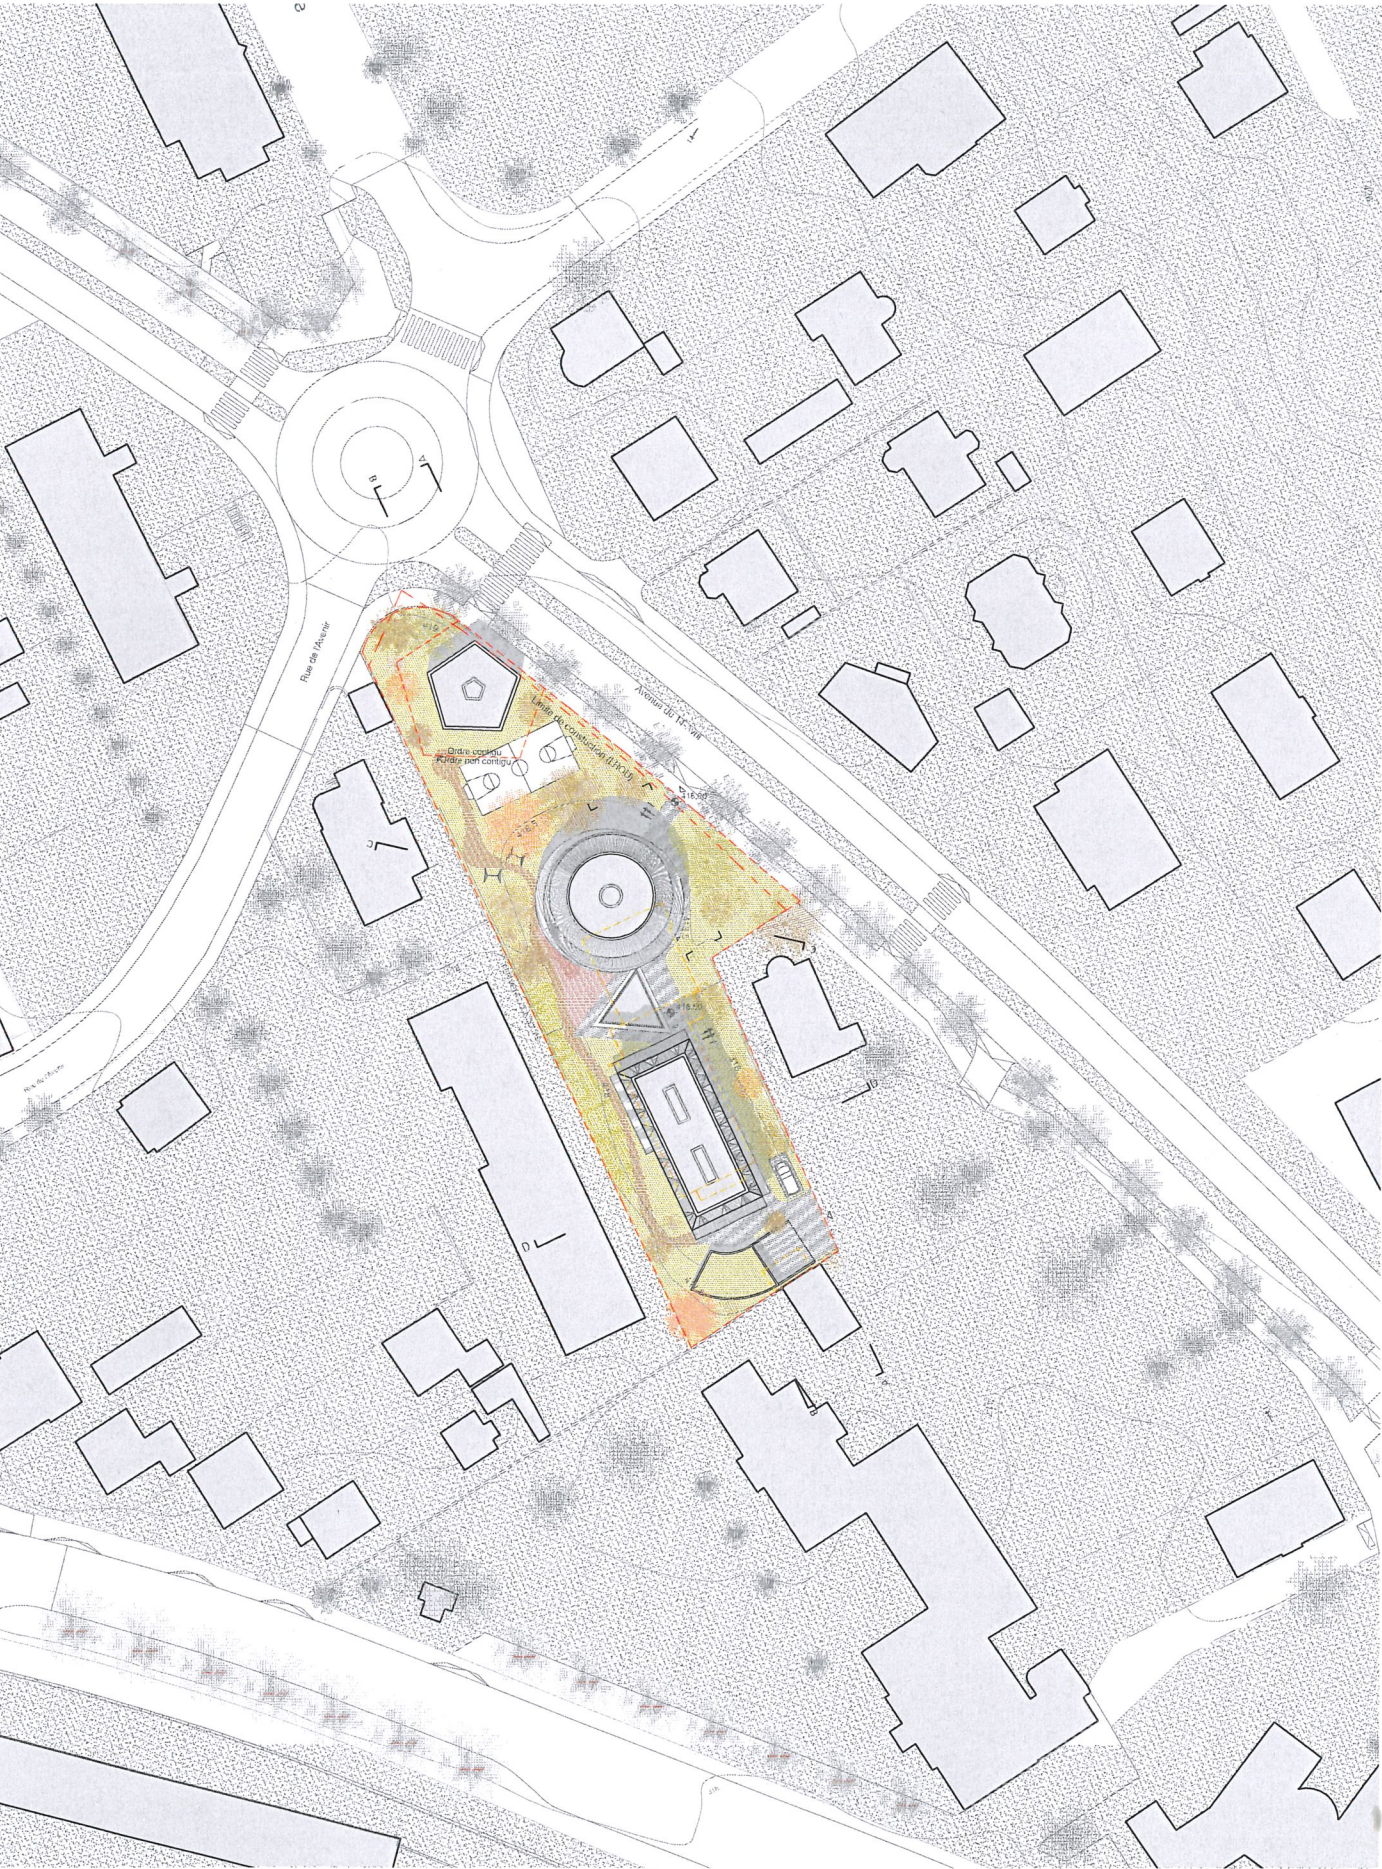


Plan de situation 1/500

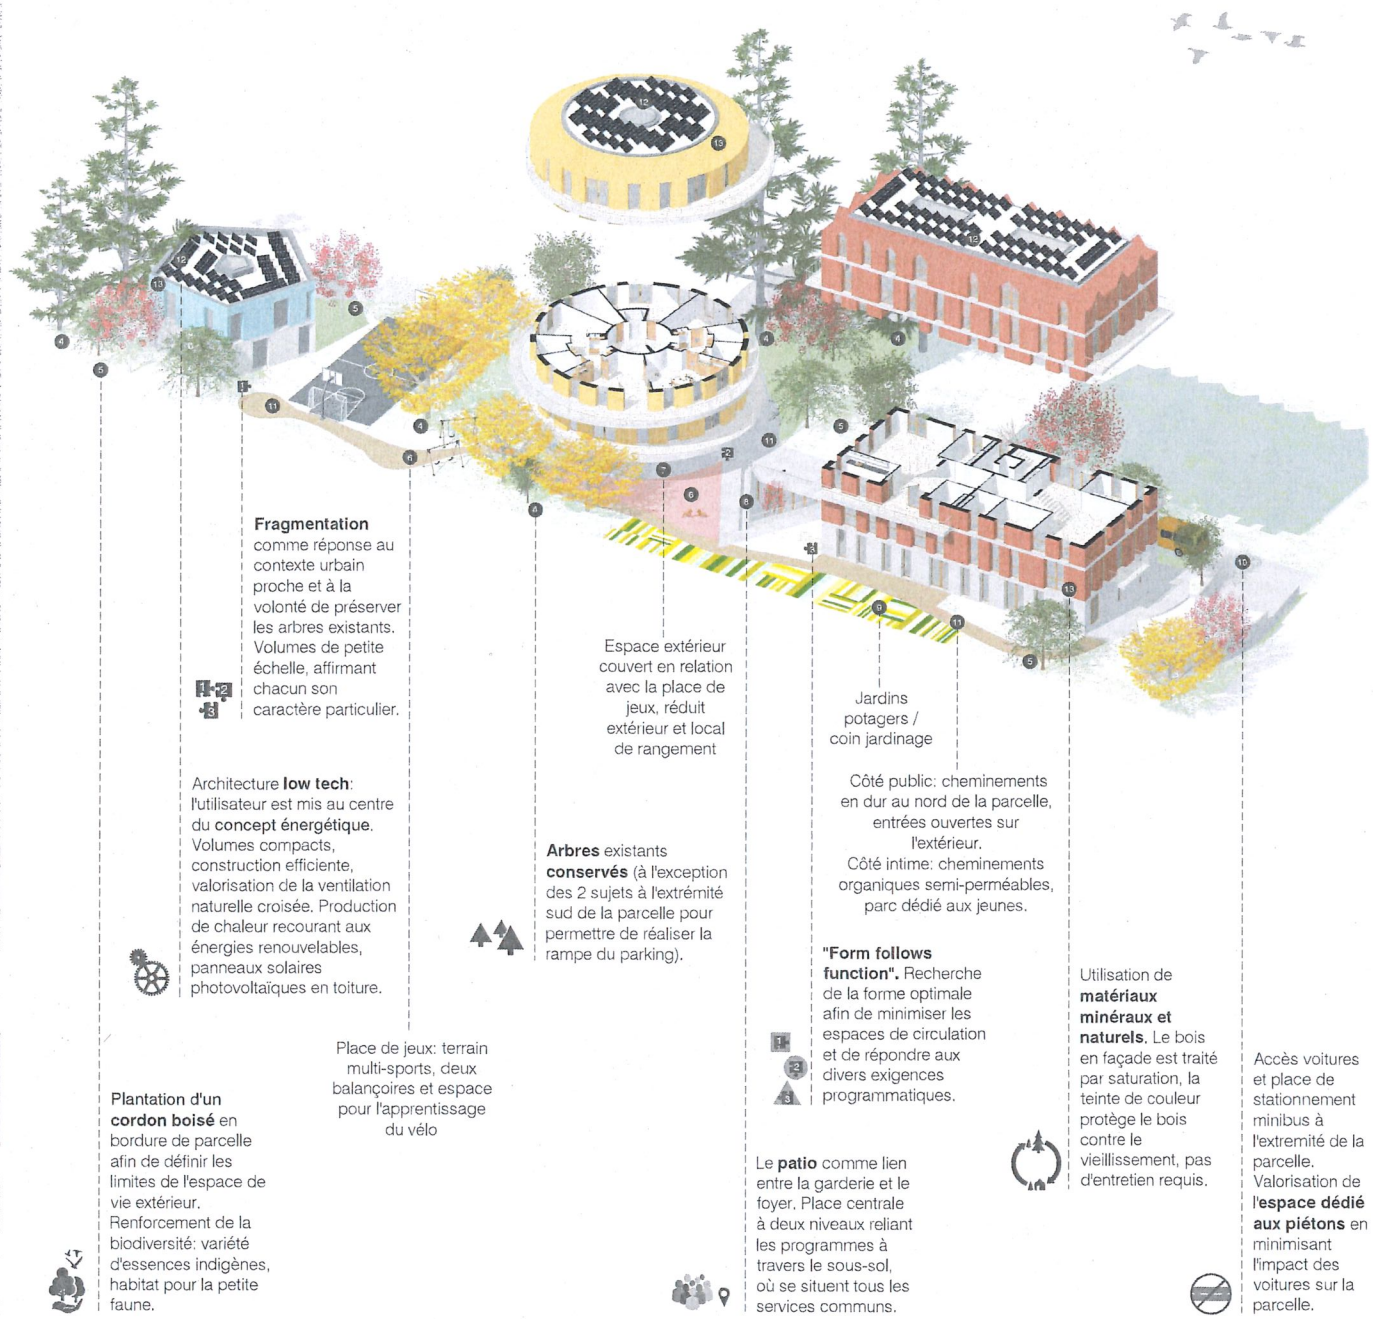


Coupe A 1/500

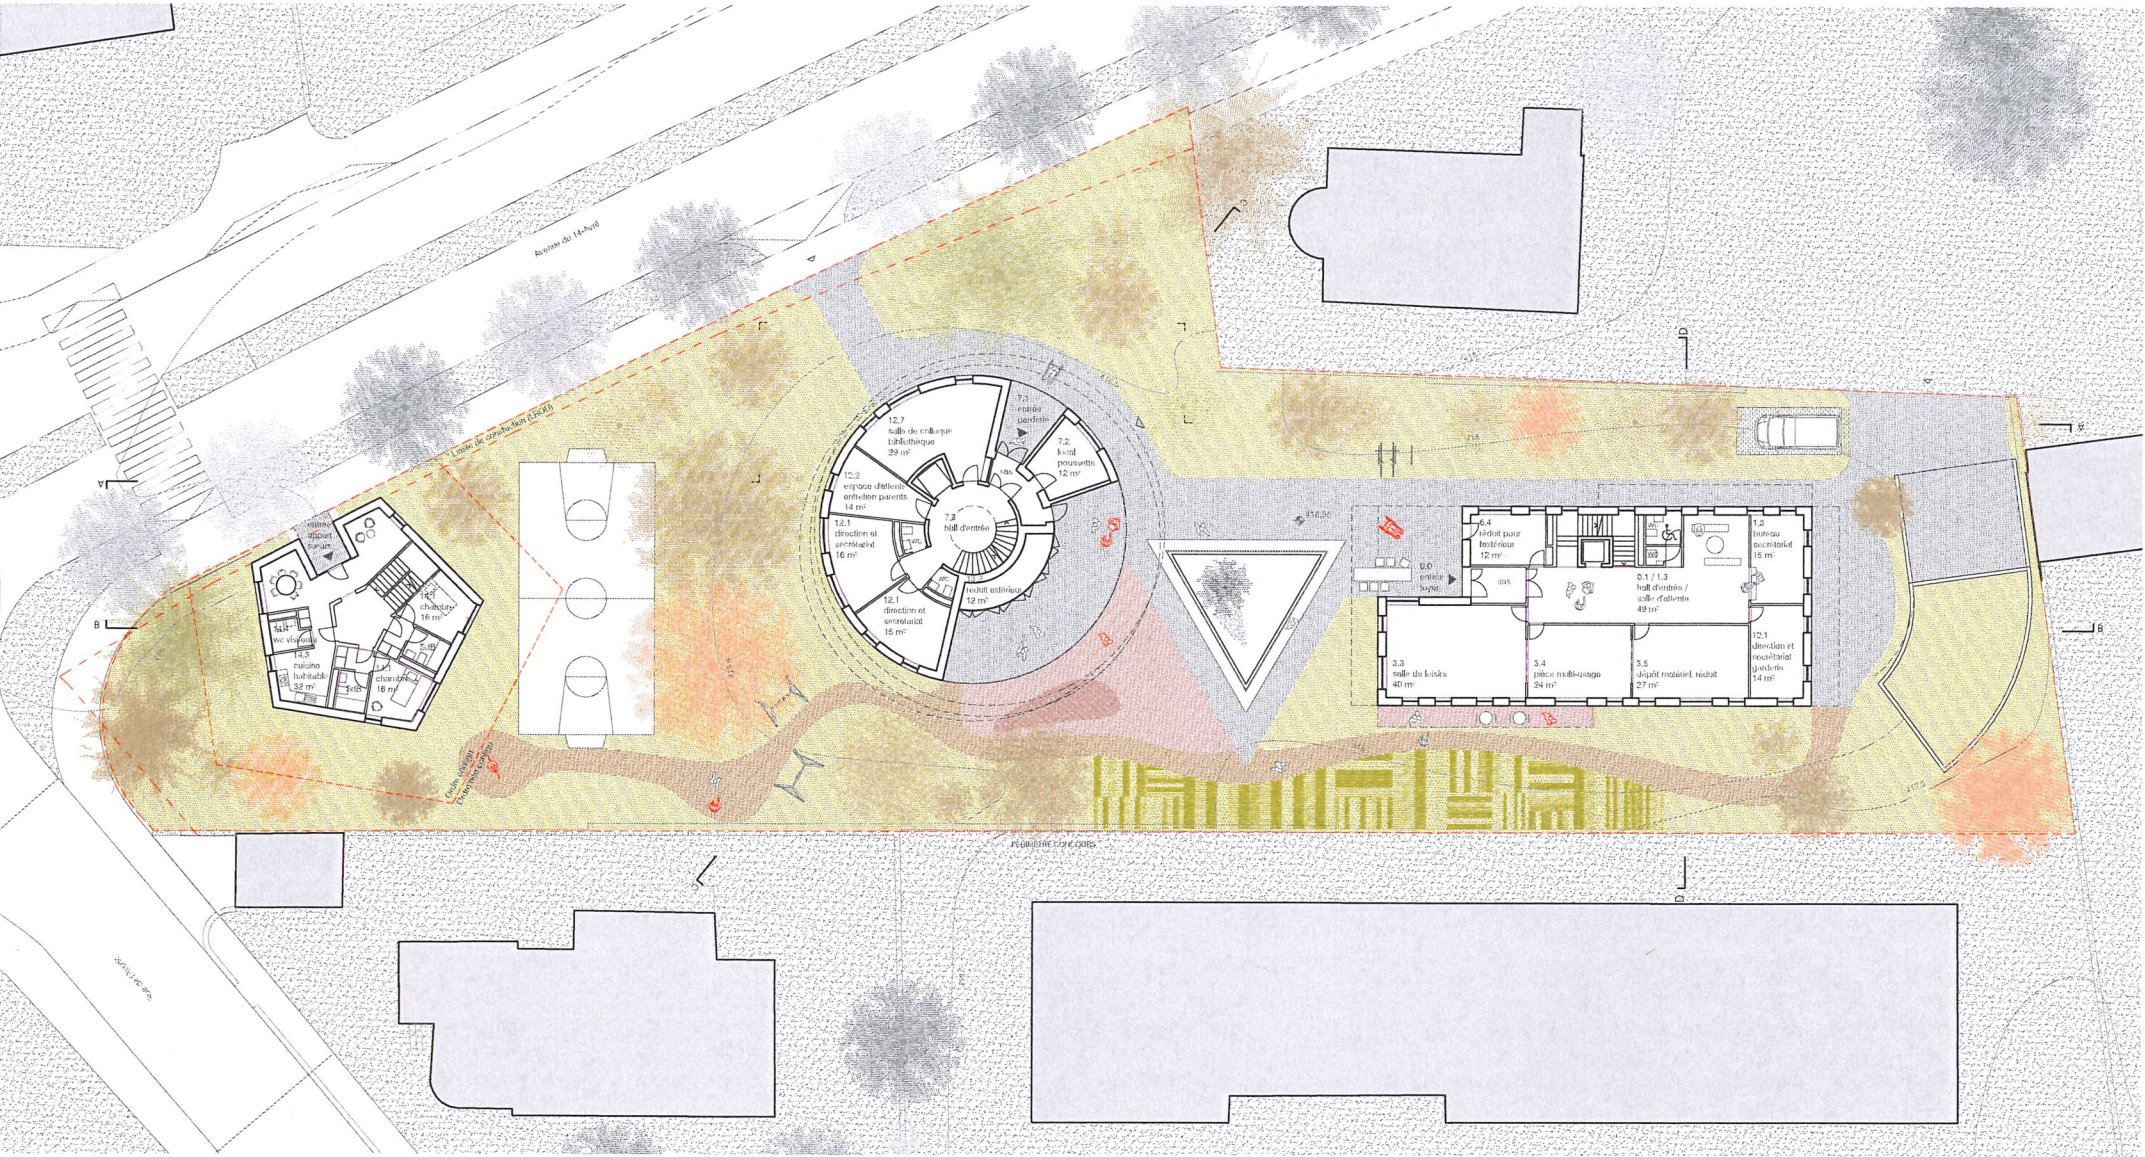

Plan du RDC 1/200

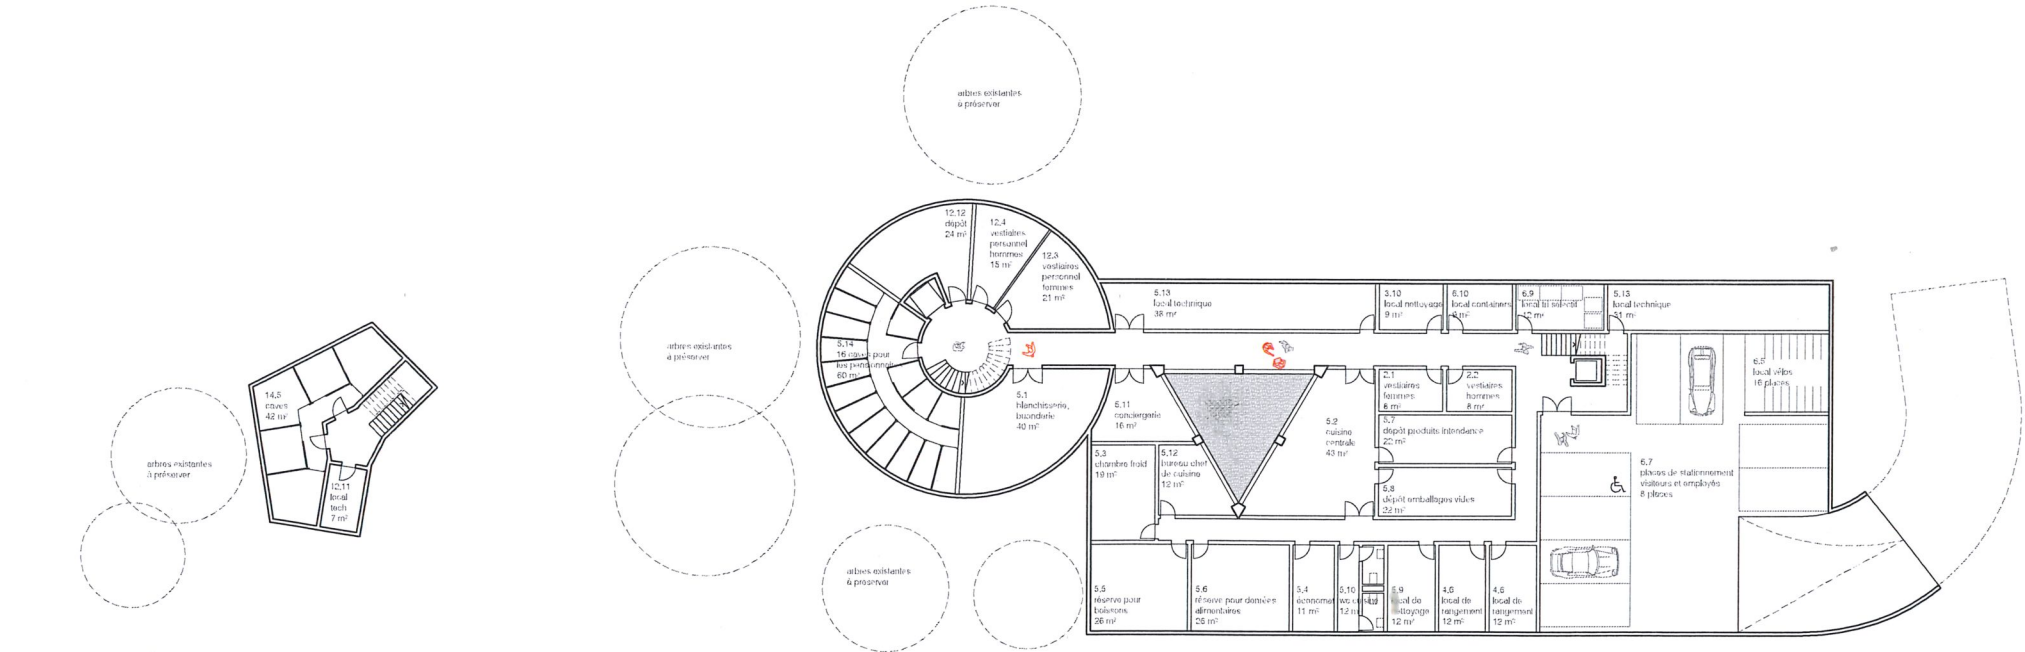

Plan du sous-sol 1/200

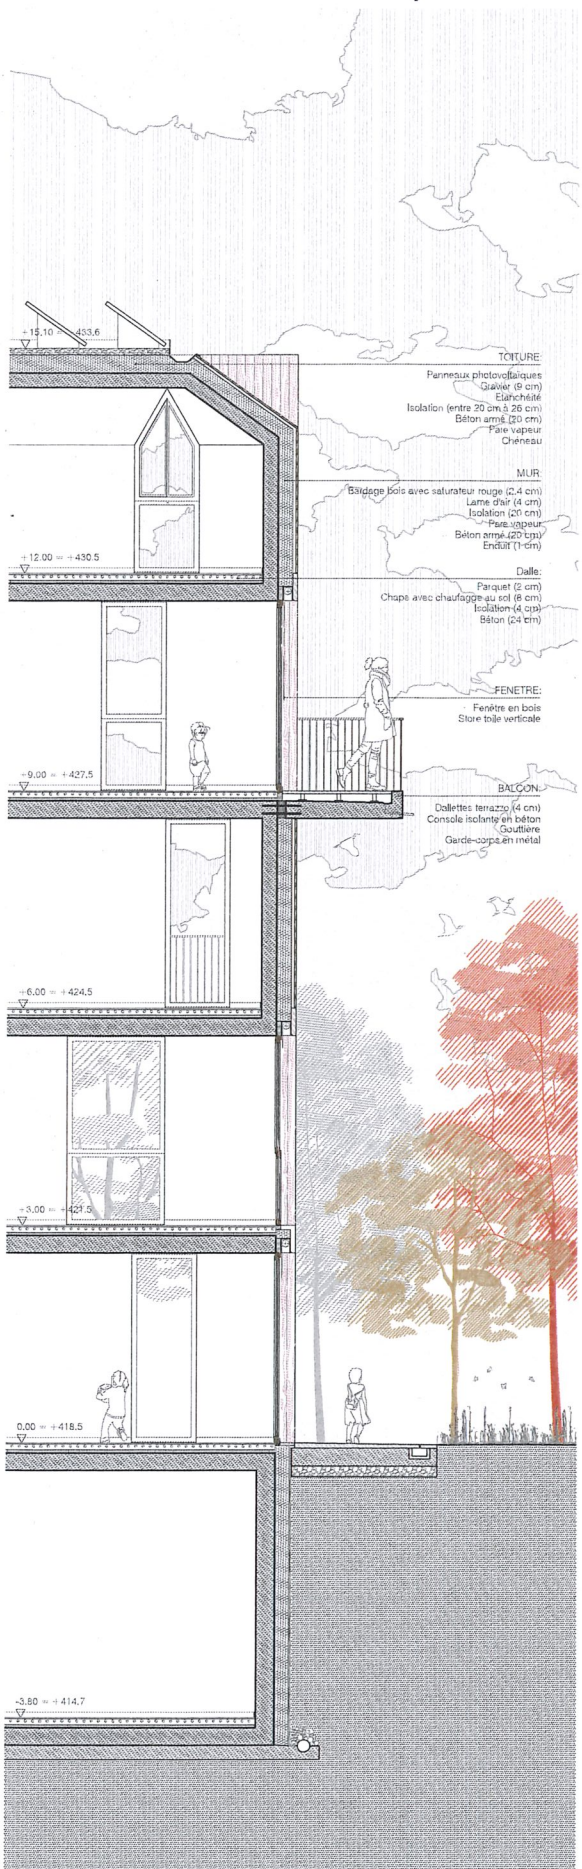


Coupe 1/50


Foyer et Garderie Sainte Famille




bosquet

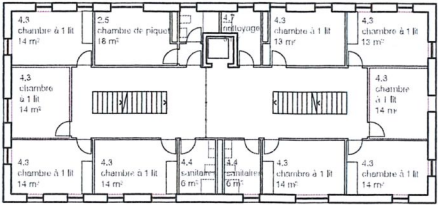


4eme étage

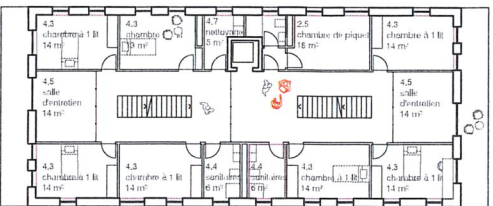

3eme étage

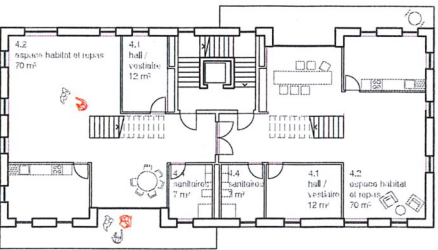

2eme étage

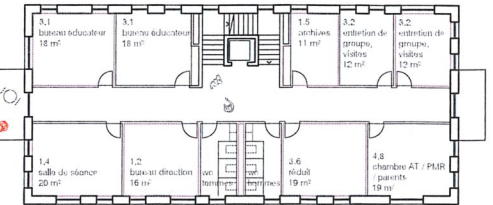

1er étage



Coupe B 1/200

Plans du Foyer 1/200

