


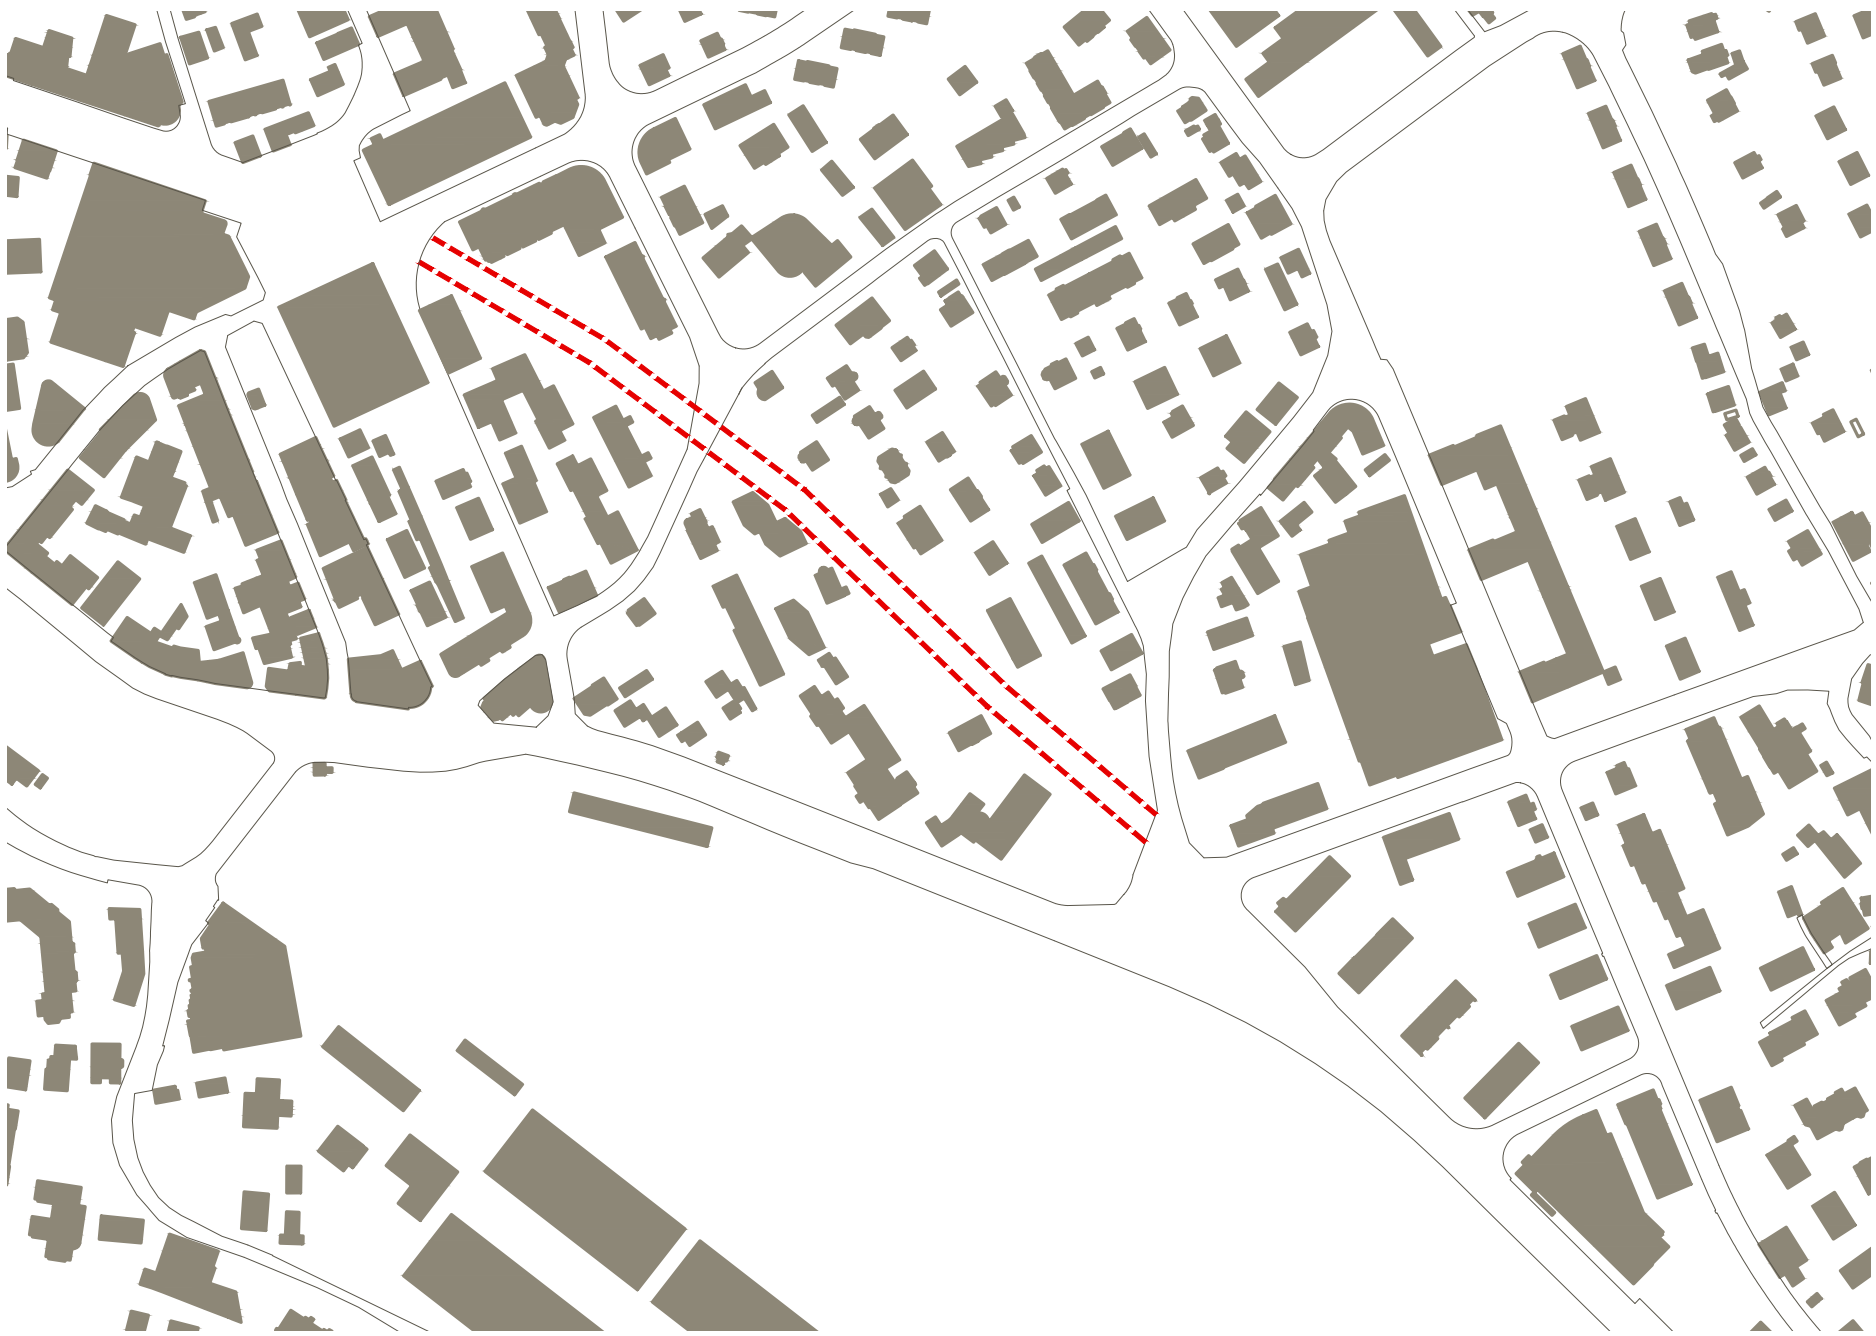

Situation - 1/5'000

Structure urbaine
 Dans le tissu historique orthogonal, la création de l'avenue du 14 avril au début des années 1980 trace une nouvelle référence qui reste encore aujourd'hui une césure malgré l'appui des règlements de police des constructions.
 En adoptant ces deux géométries, les nouveaux bâtiments sont ancrés dans leur environnement historique tout autant qu'il sont reliés à la rue et à la vie sociale de la ville. Le jeu des géométries diminue également l'impact volumétrique des nouvelles constructions : malgré sa taille, le bâtiment du foyer répond aux volumes des villas urbaines qui lui font face.
 Le projet joue sur cette dualité, qui évoque aussi la double vie des enfants –dans le foyer et au sein de leur famille.


Composition
 Les deux parties programmatiques du projet sont réparties dans deux volumes distincts, reliés par l'espace central du parc qu'ils définissent.
 A l'image des bâtiments de logements collectifs, l'entrée du foyer est disposée sur la rue, maintenant les enfants en lien avec la vie urbaine. Son espace traversant établit un lien direct avec le parc, îlot intérieur de calme et de sécurité.
 La garderie, en retrait des voiries, jouit d'une situation plus calme et sécurisée. L'appartement collectif des sœurs profite d'un jardin dans la partie la plus privative du site. Les activités extérieures sont en lien avec leur environnement :
 - Au Nord, le jardin du vélo, en prise avec l'agitation urbaine ainsi que l'accès au parking souterrain
 - Au centre, les espaces de terrasse, jeux et multisport
 - Les potagers (végétation basse) et les arbres majeurs subdivisent l'espace entre le foyer et la garderie
 - Les services, abri vélos et stationnements véhicules ont un accès direct depuis l'avenue du 14 avril




Image intérieure - Espace de vie de la garderie





Situation - 1/500

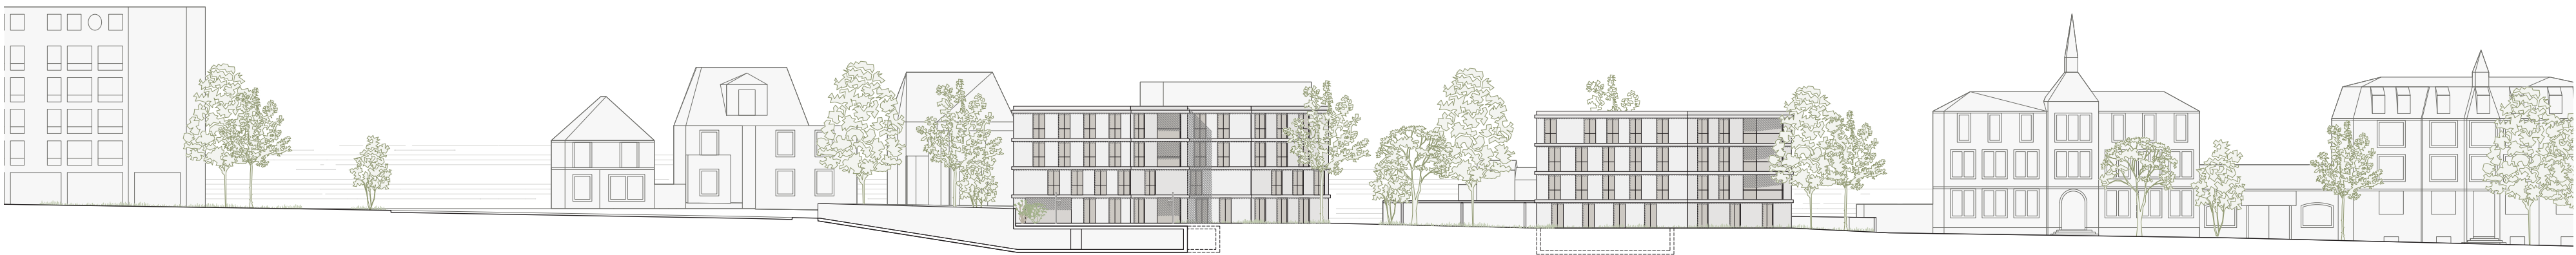



Coupe AA - 1/500

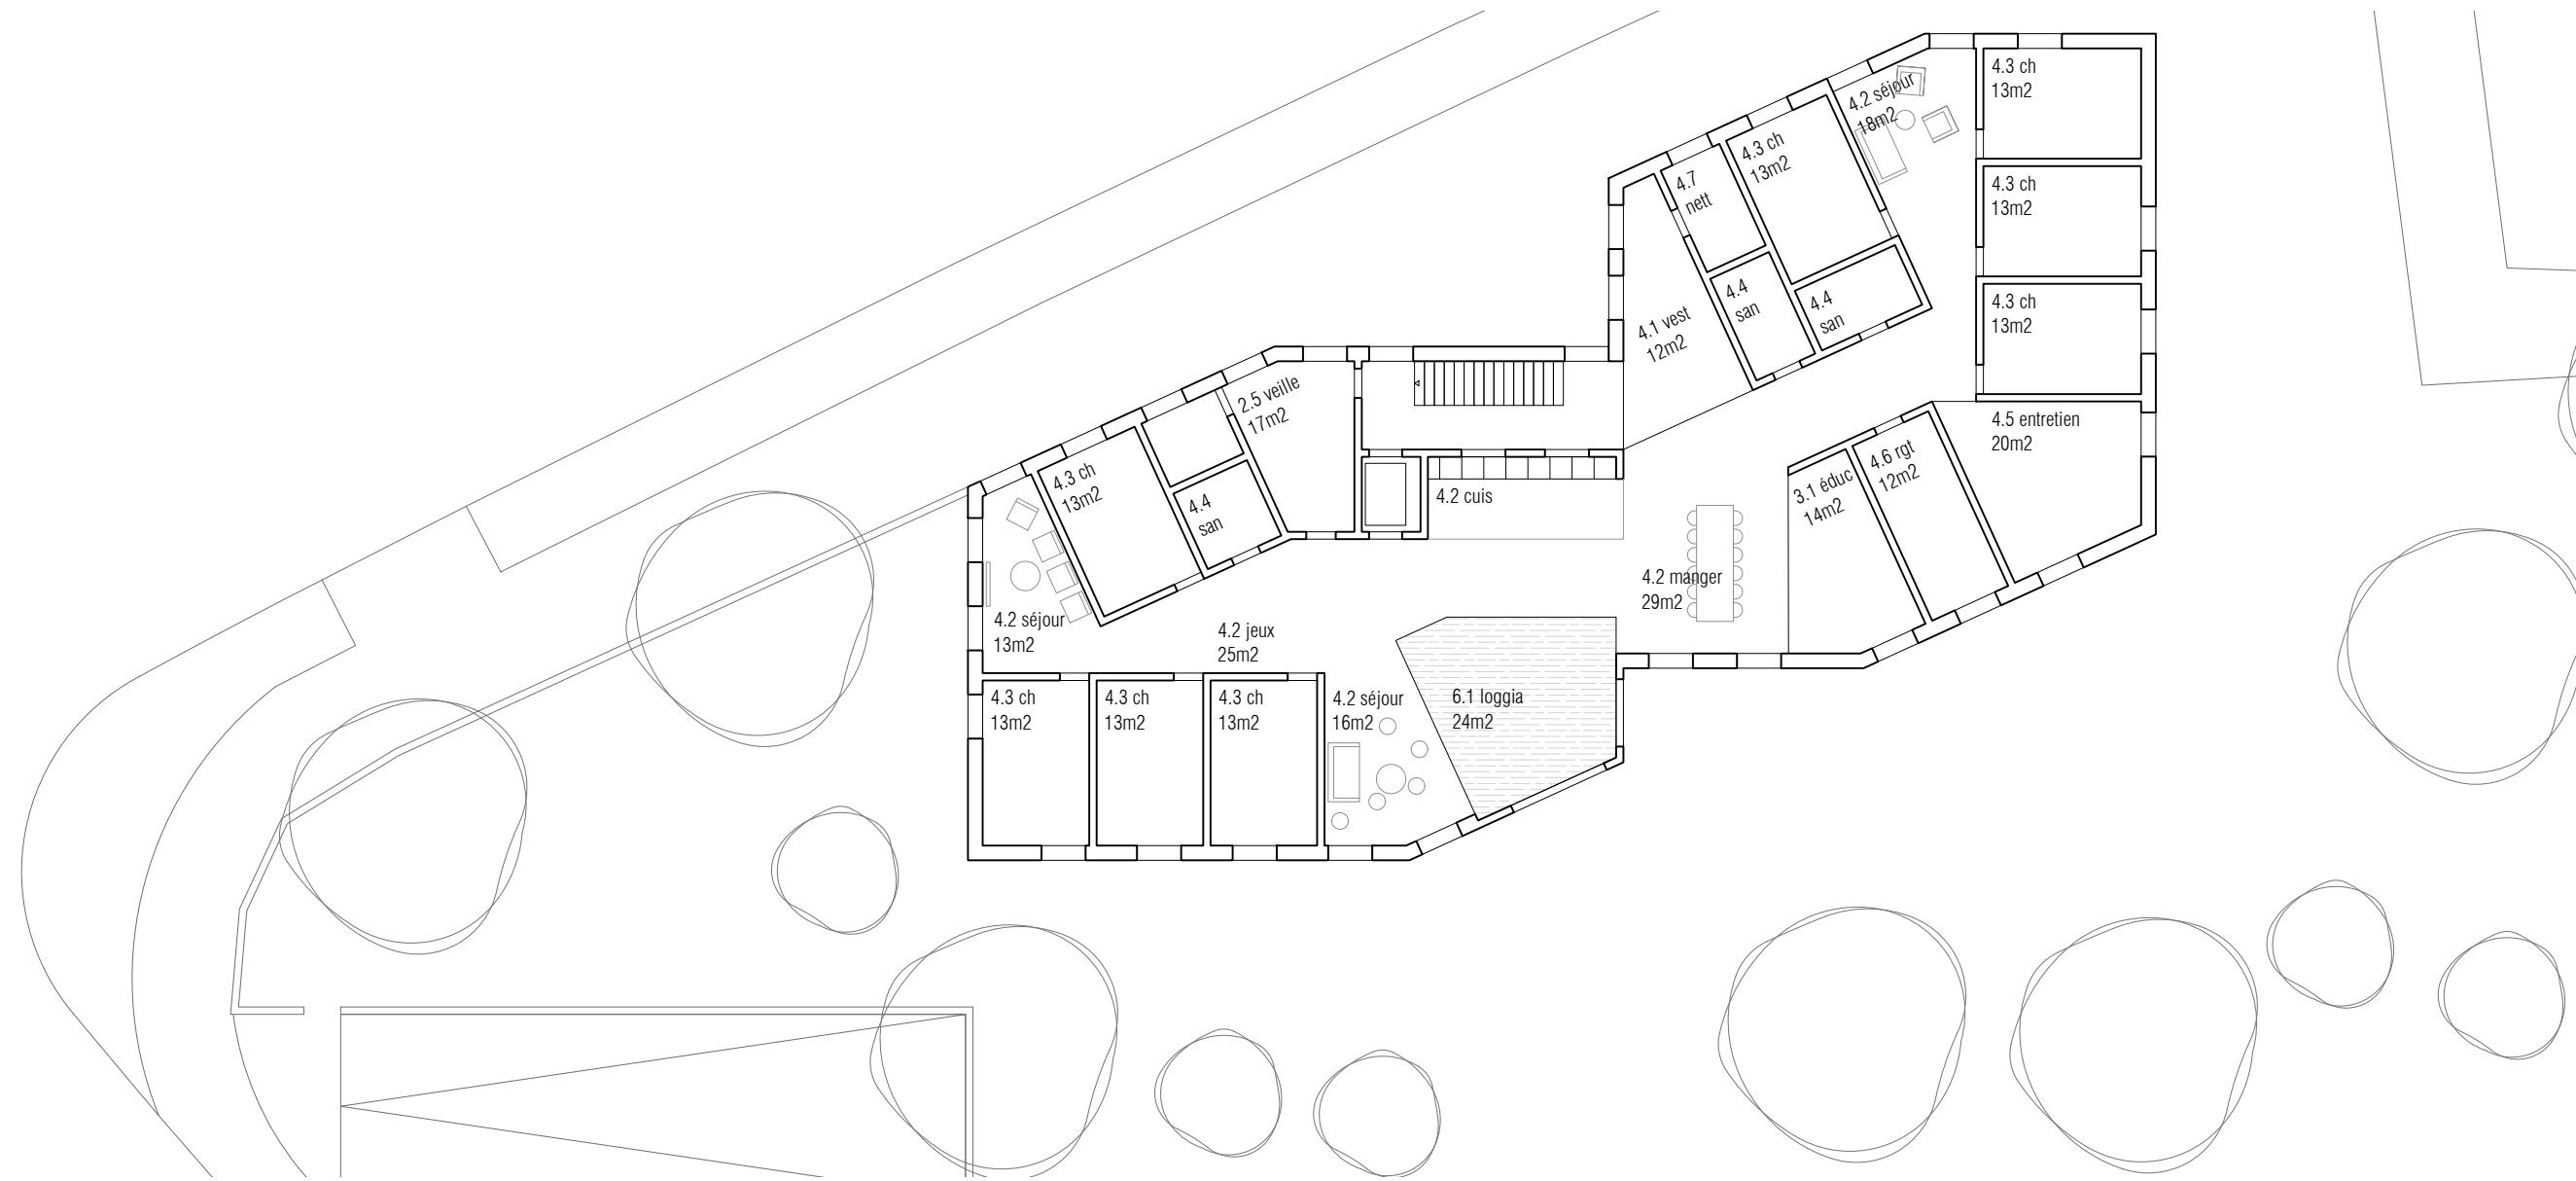


Etage 3 - 1/200

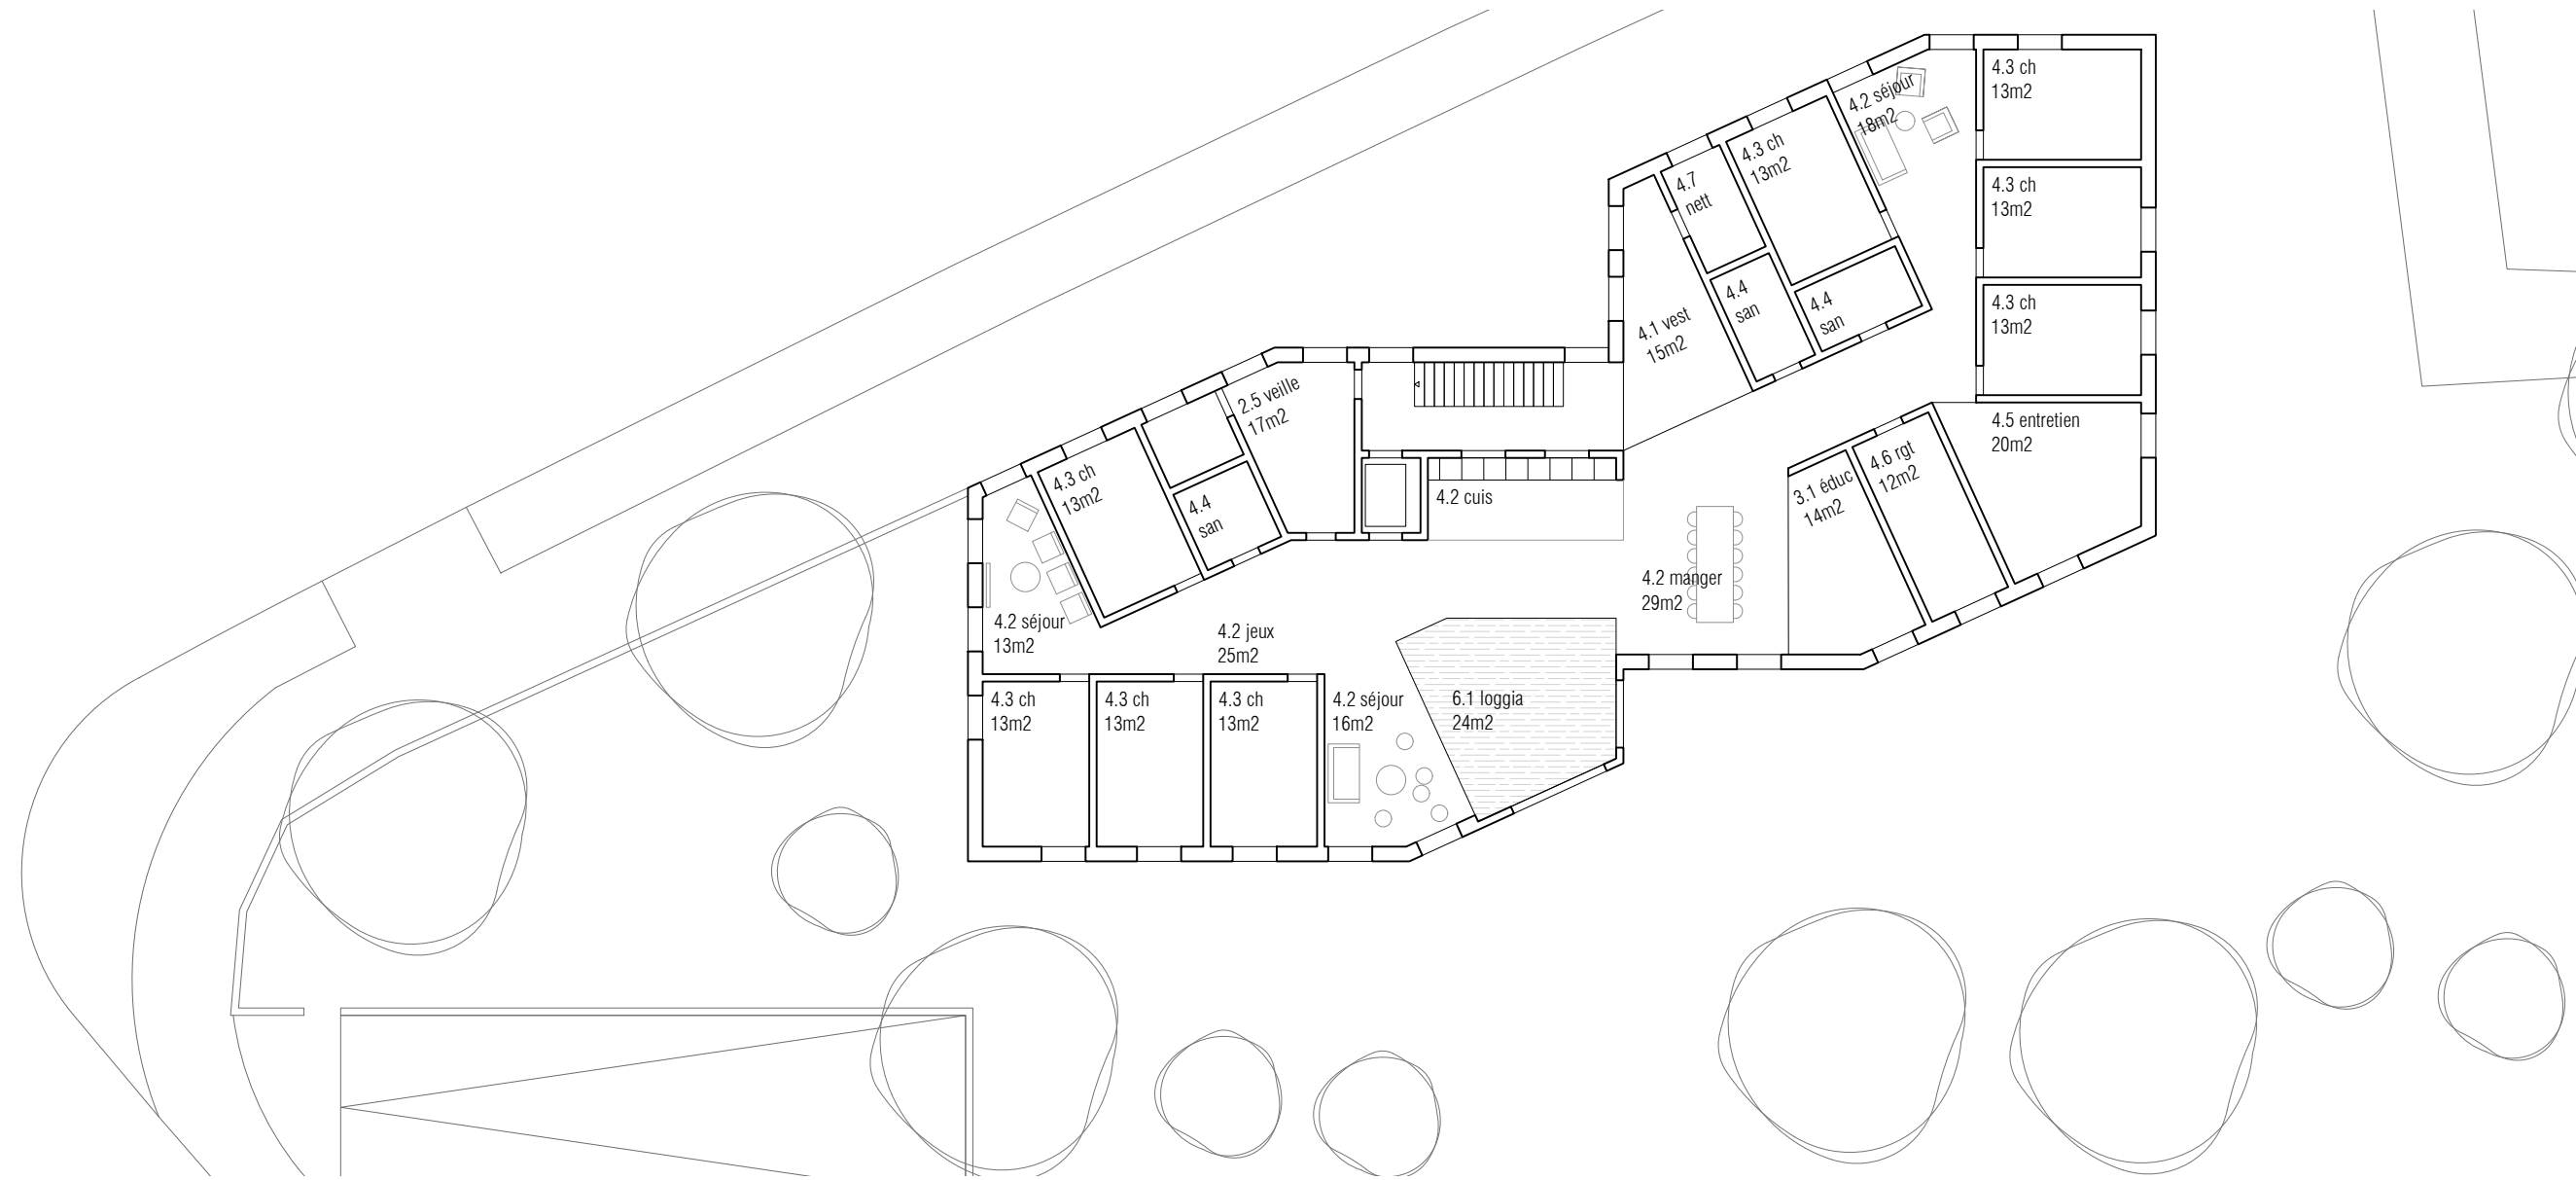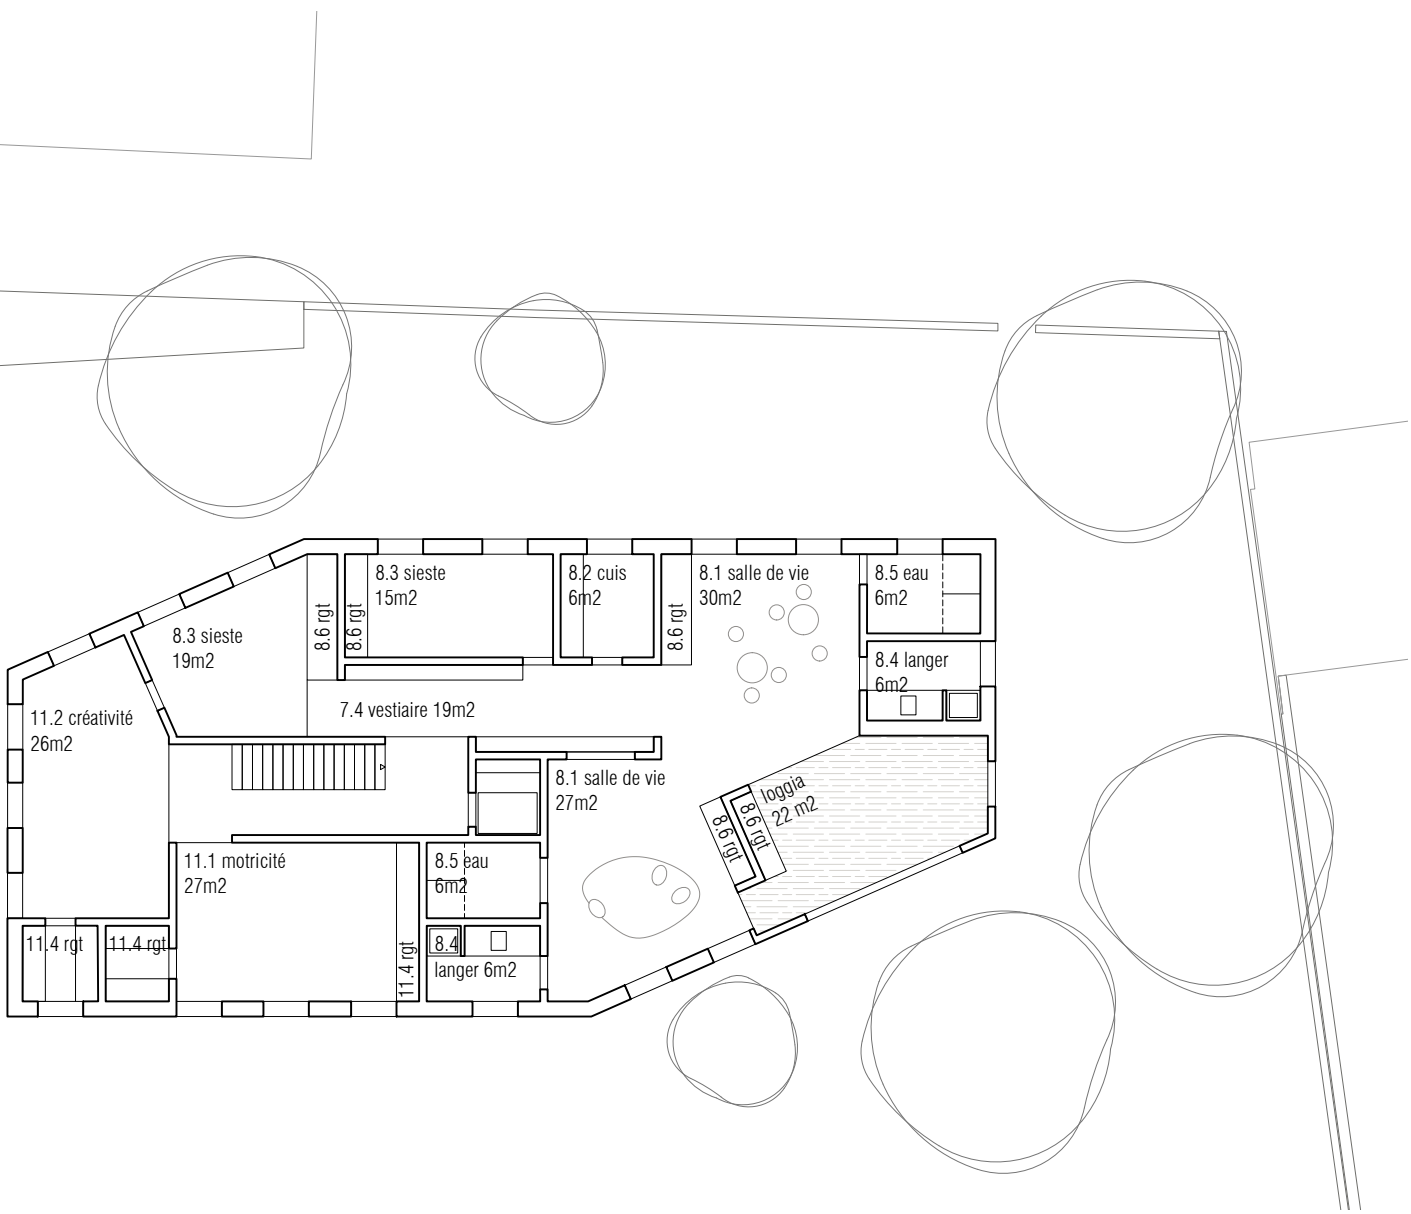

Etage 2 - 1/200

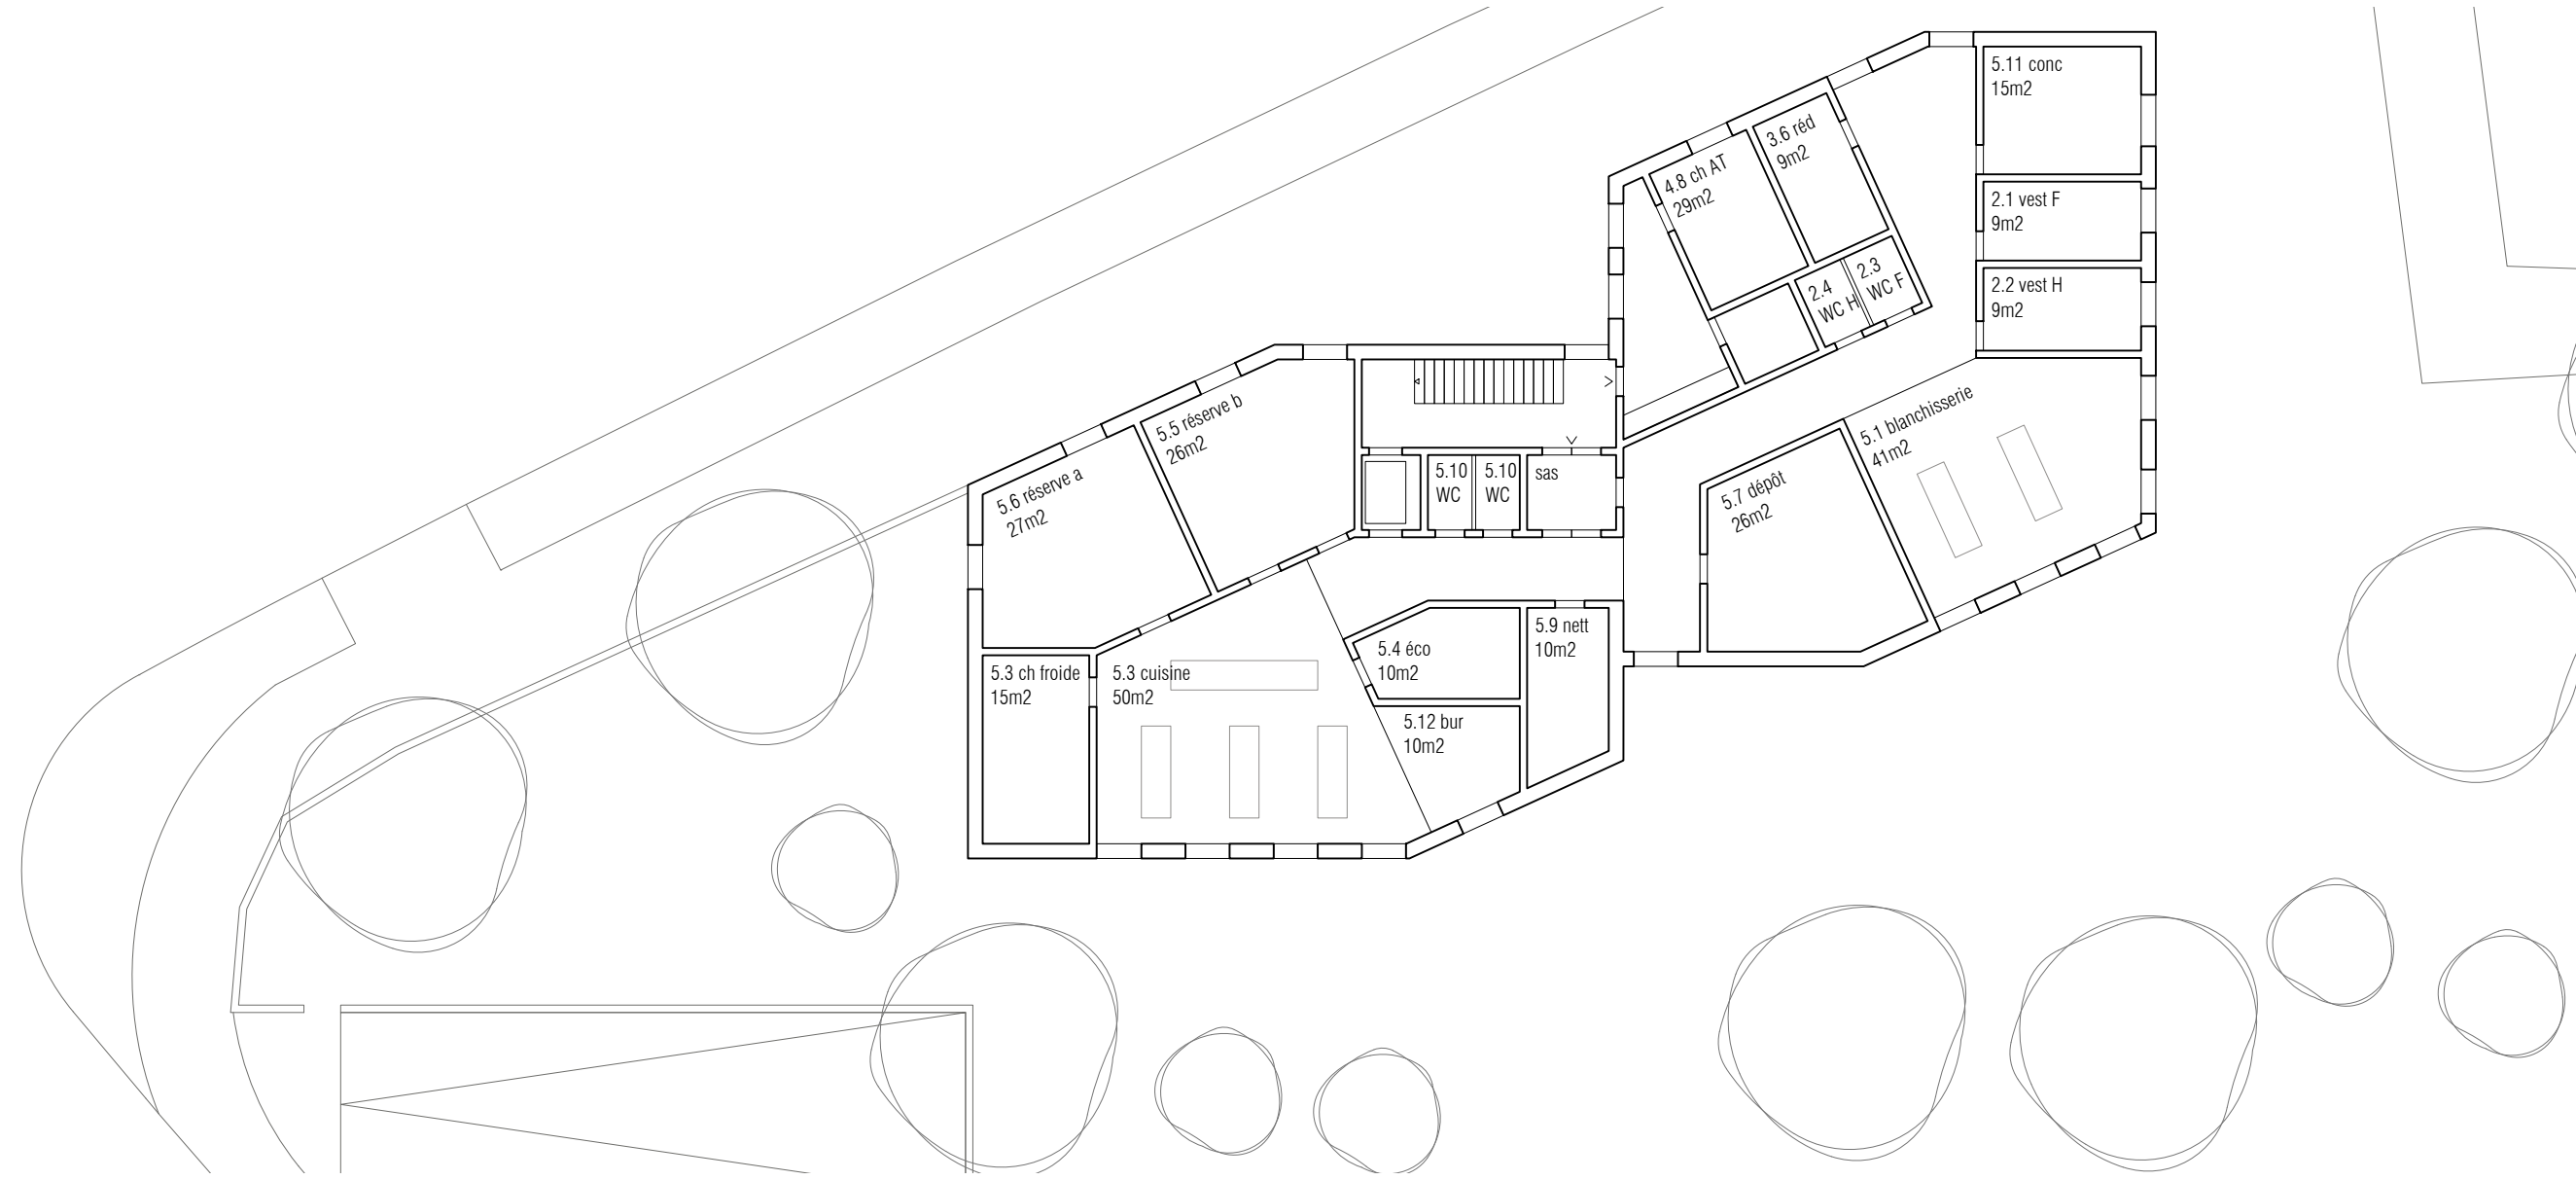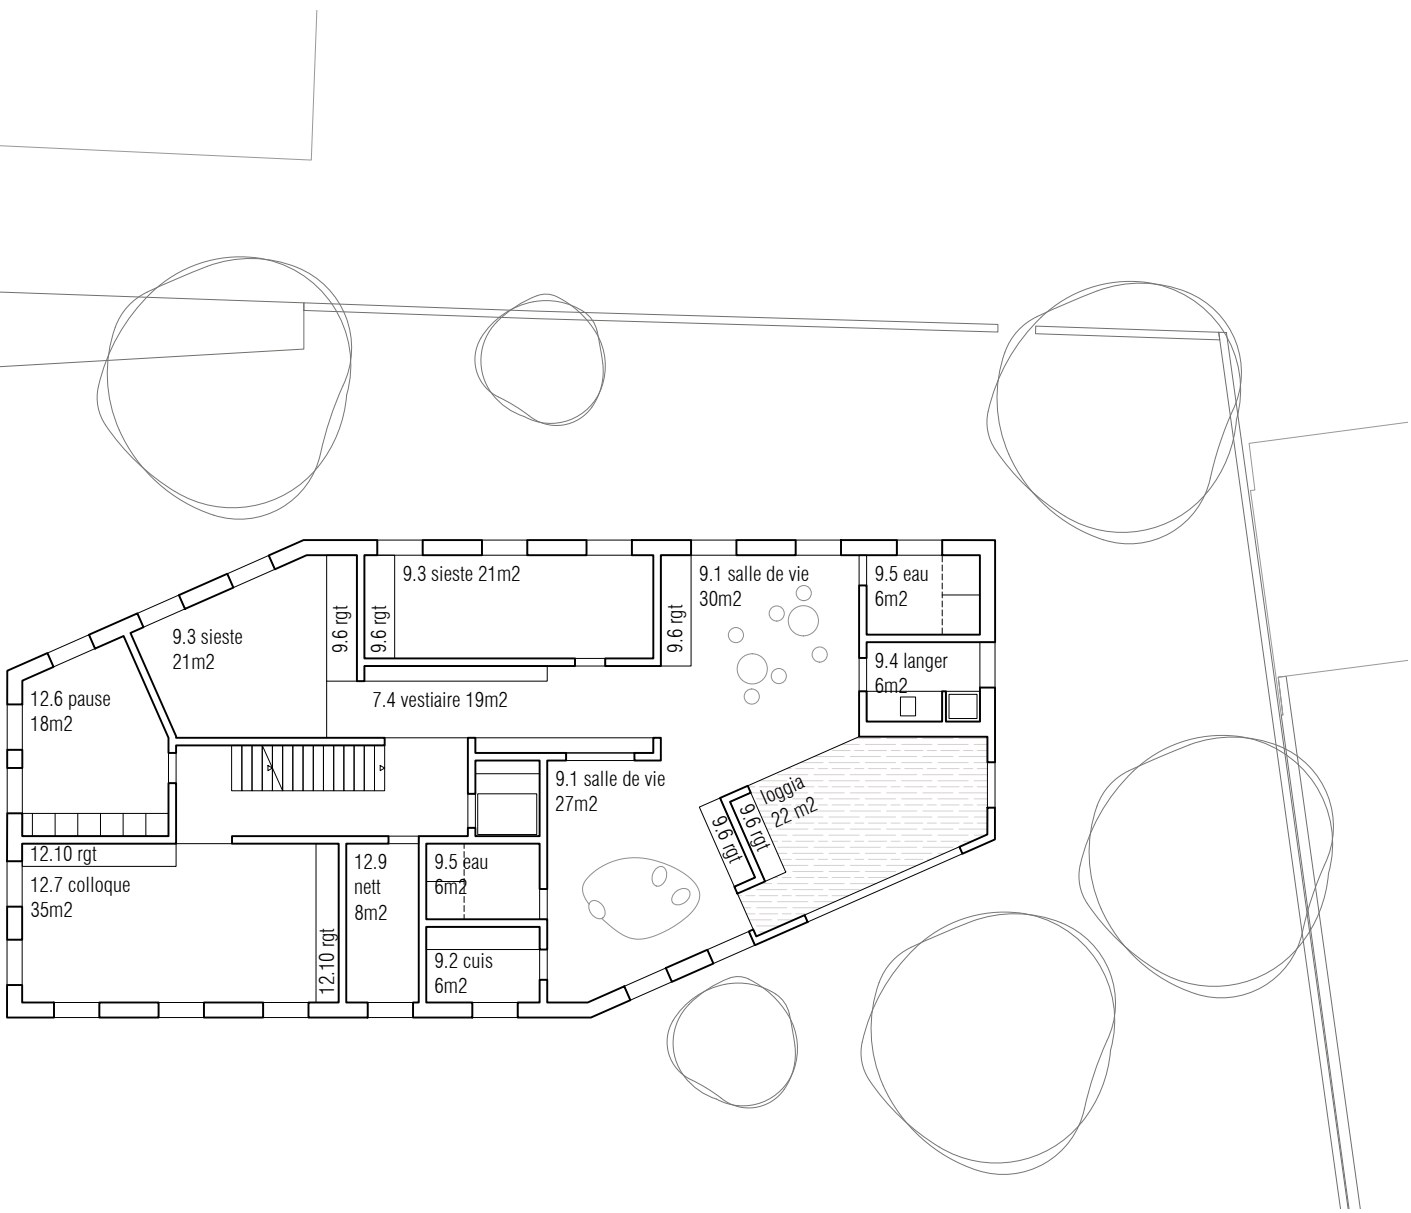

Etage 1 - 1/200

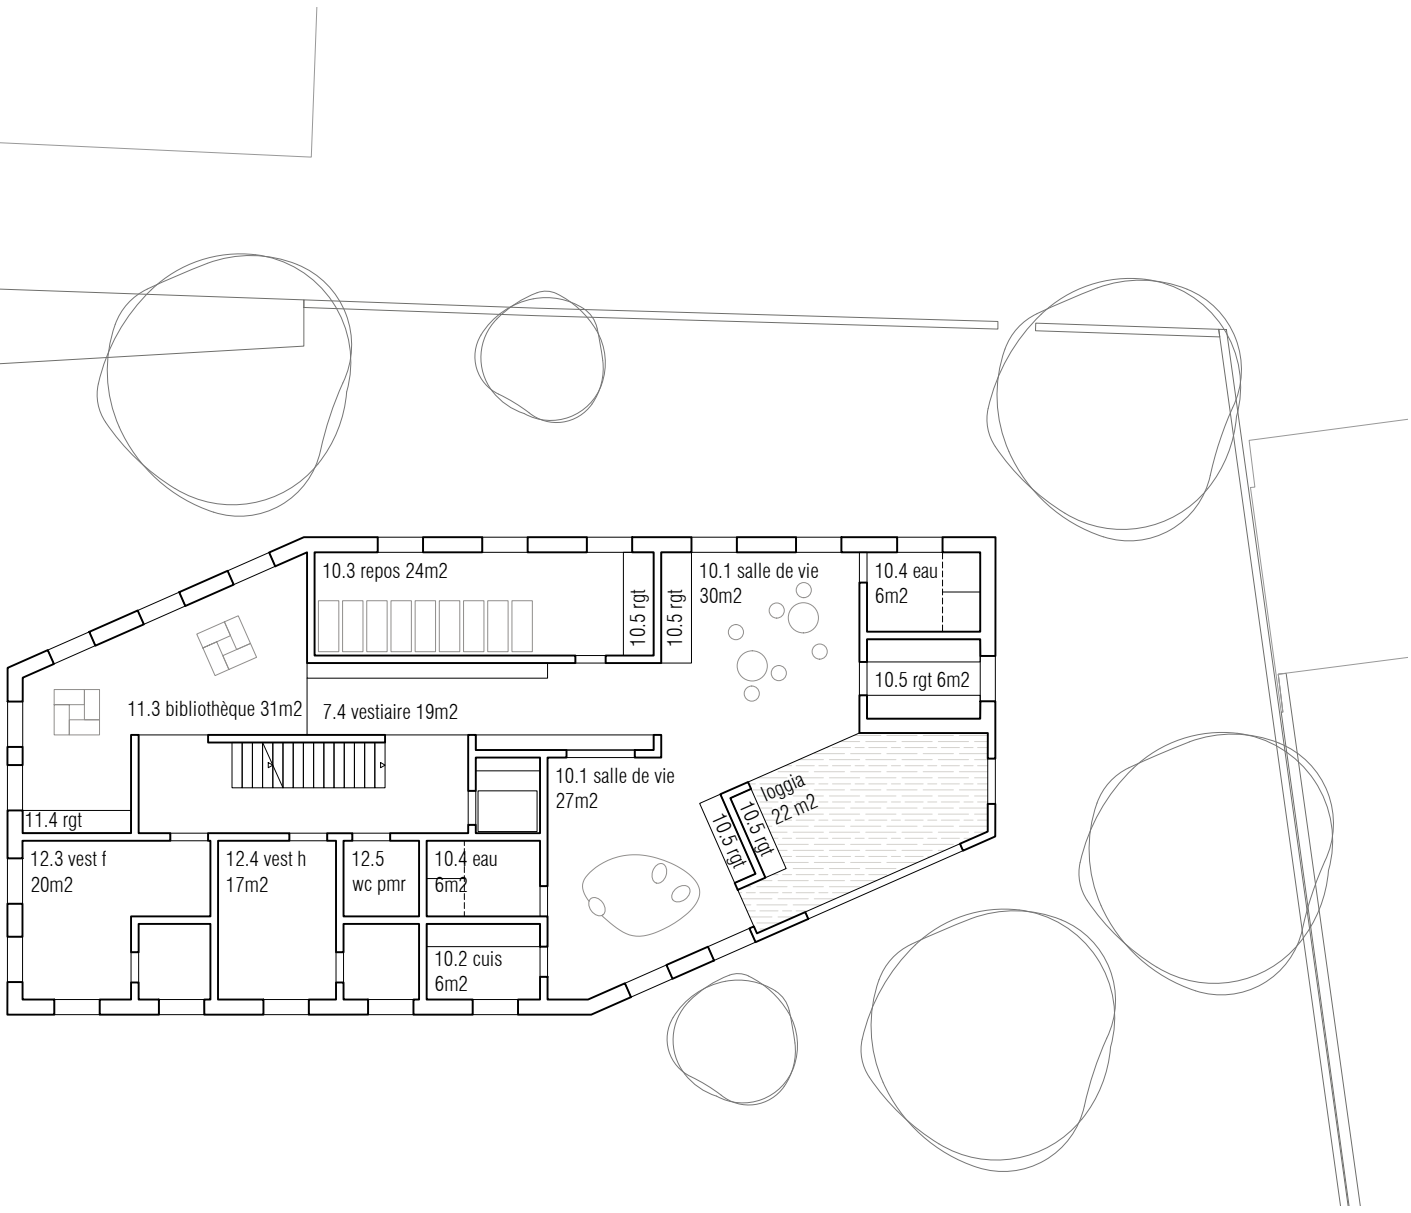



Détail constructif - 1/50

Un thème commun
L'organisation intérieure des bâtiments tire parti de la volumétrie des constructions en reliant les espaces majeurs qui bénéficient de plusieurs orientations. Des loggias généreuses articulent les espaces de vie et amènent lumière et dégagement au cœur des étages.

Foyer
L'entrée aux appartements se situe au cœur de la vie de jour ; les espaces de nuit sont répartis de part et d'autre en deux groupes de quatre chambres.

Le premier étage est occupé par les activités de service (cuisine et blanchisserie) qui peuvent pleinement participer à la vie du foyer tout en restant indépendants, et s'en trouvent ainsi valorisées.

Le rez-de-chaussée accueille l'administration et les espaces de loisirs, accompagnés de prolongements extérieurs couverts généreux.

Garderie
L'organisation des unités est similaire à celle du foyer : les deux salles de vie de chaque groupe s'articulent autour d'une grande loggia couverte qui bénéficie de l'orientation privilégiée vers le Sud-Ouest. Elles sont reliées à un 3ème espace plus calme, la salle multifonctionnelle (repos) ou la bibliothèque pour les écoliers.

A chaque étage, la présence des salles communes (motricité, créativité, bibliothèque et colloques) en contiguïté avec l'escalier contribue à son animation.

Le dernier étage accueille le groupe « trotteurs et bébés », alors que les écoliers, situés au 1er étage, ont un accès facilité au parc.

Matérialité
La déclinaison de fenêtres à la française sur l'ensemble des façades donne l'unité à l'ensemble. Prises entre les bandeaux des dalles, elles peuvent glisser librement d'un étage à l'autre, s'adaptant ainsi aux différentes fonctions.

Les parties pleines sont constituées d'éléments sandwich préfabriqués béton / isolation / bois.


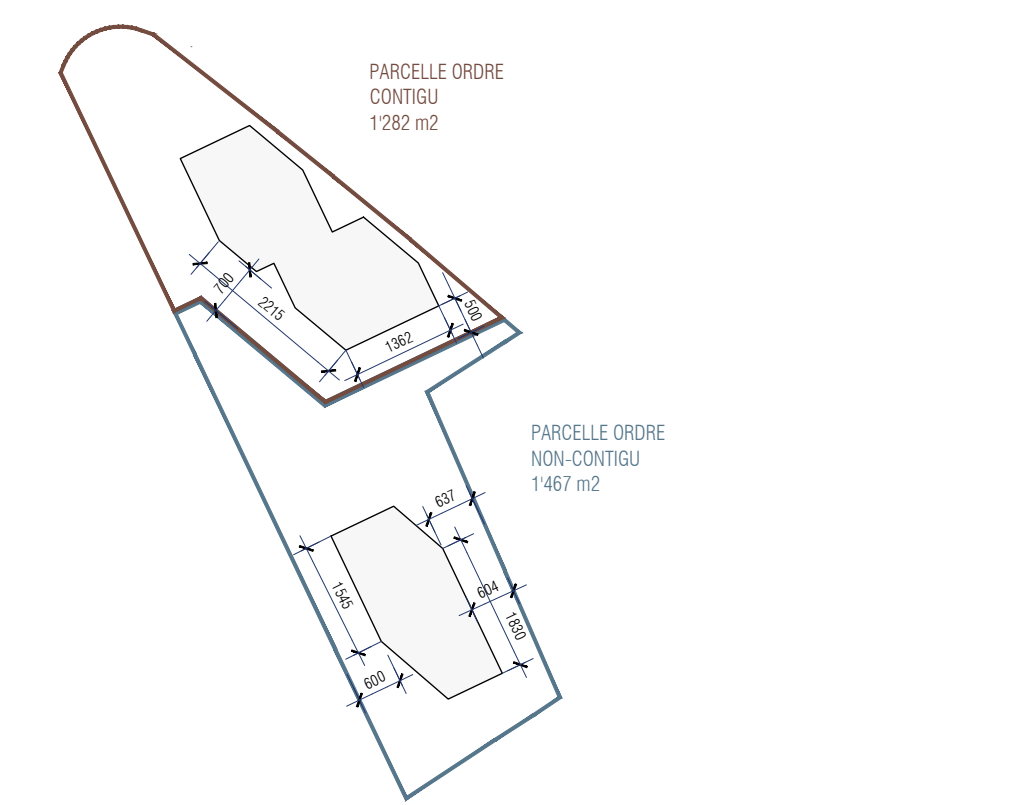



Schéma parcellaire - 1/1'000

FOYER	BEBES, TROTTEURS
FOYER	MOYENS
CUISINE, BUANDERIE	ECOLIERS
COMMUNS, ADMINISTRATION	ADMINISTRATION, HABITAT
PARKING, CAVE, TECHNIQUE	CAVE, TECHNIQUE

Foyer Garderie
Répartition programmatique

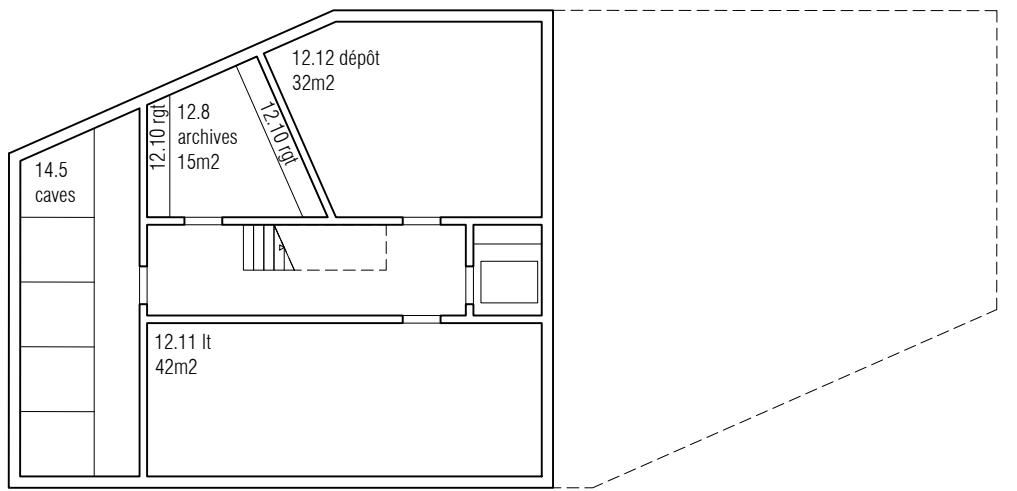

Garderie - Sous-sol - 1/200

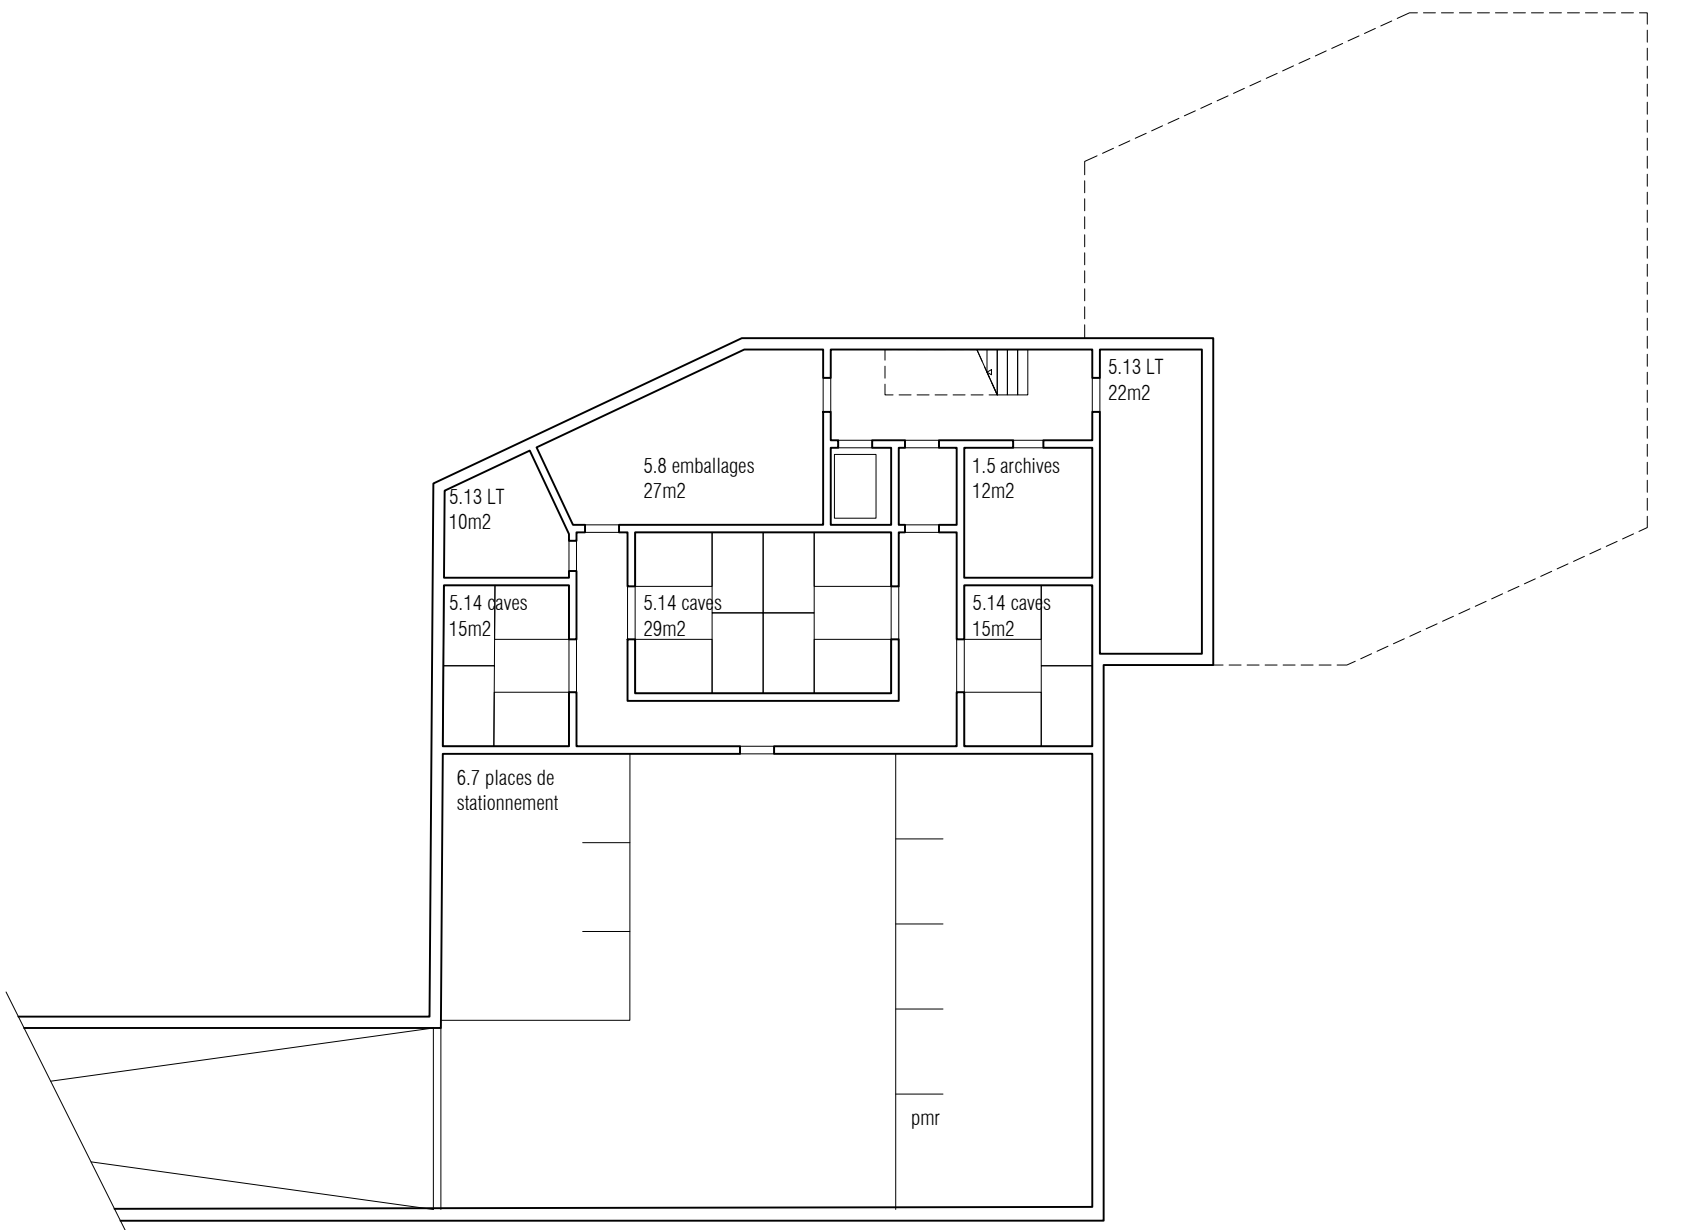

Foyer - Sous-sol - 1/200

