


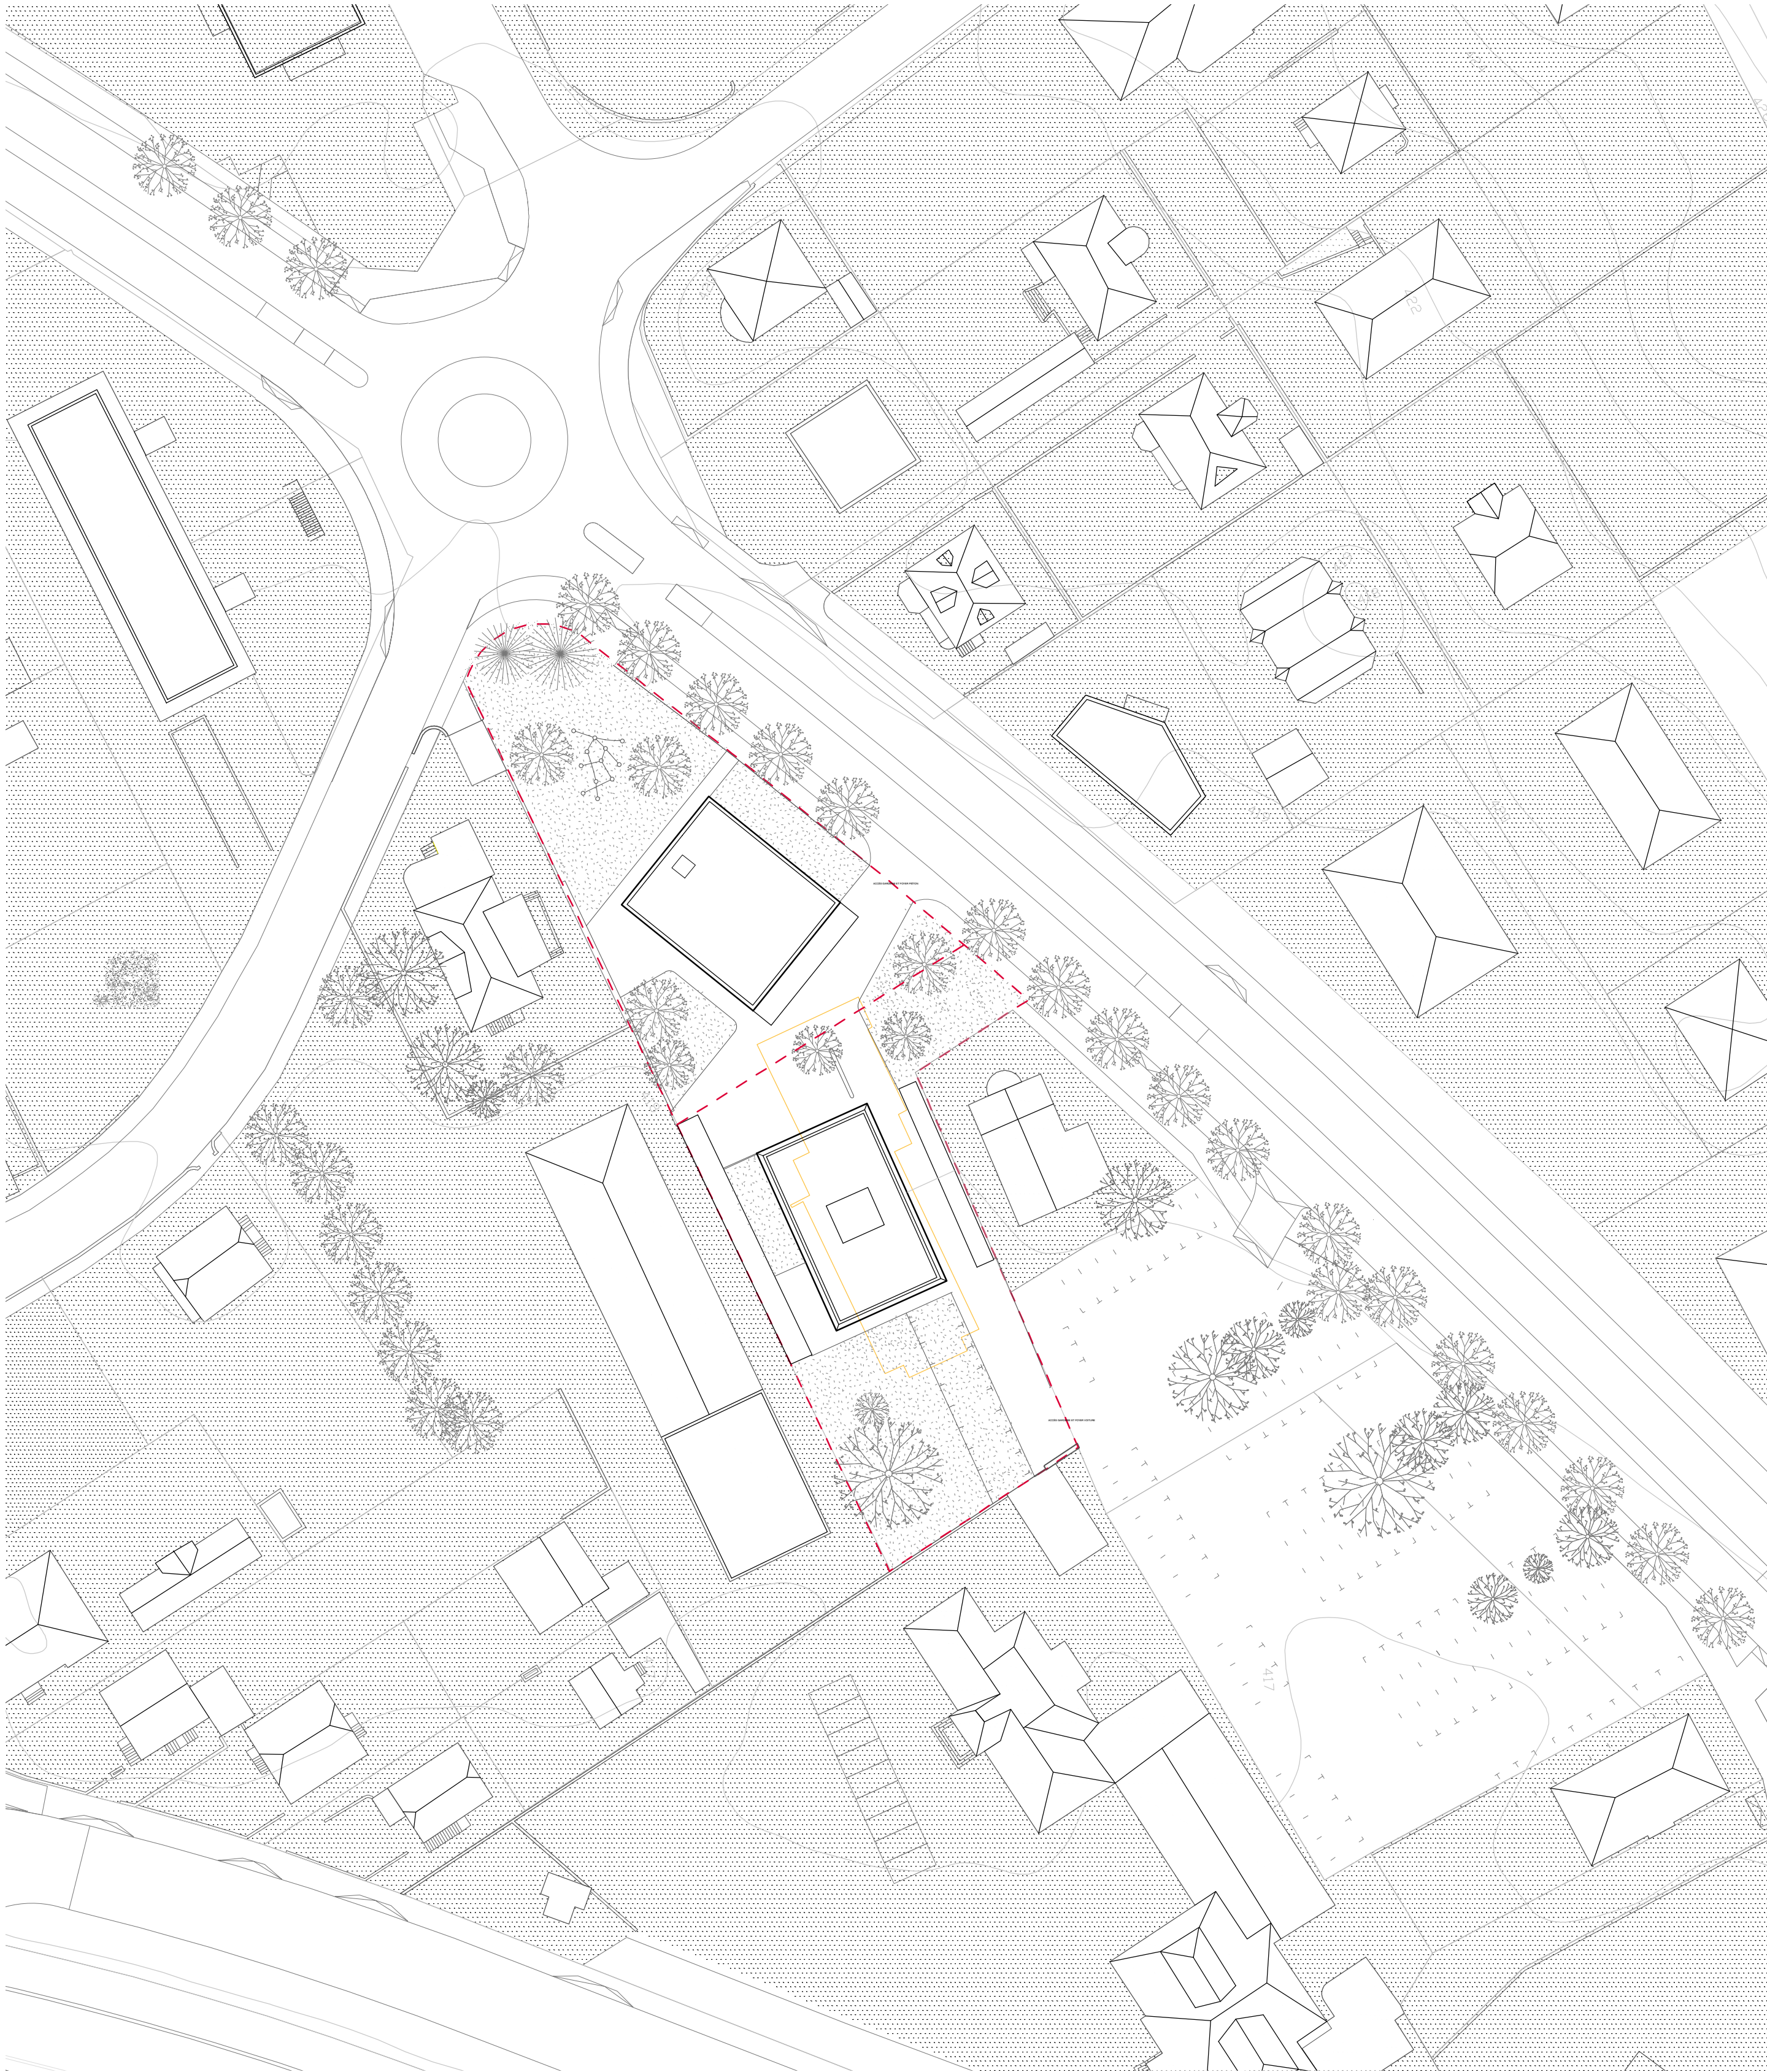

PLAN DE SITUATION 1 : 500




COUPE DE SITUATION 1 : 500


LES COPAINS D'ABORD




TISSU URBAIN
DEUX MAISONS PARMI LES AUTRES

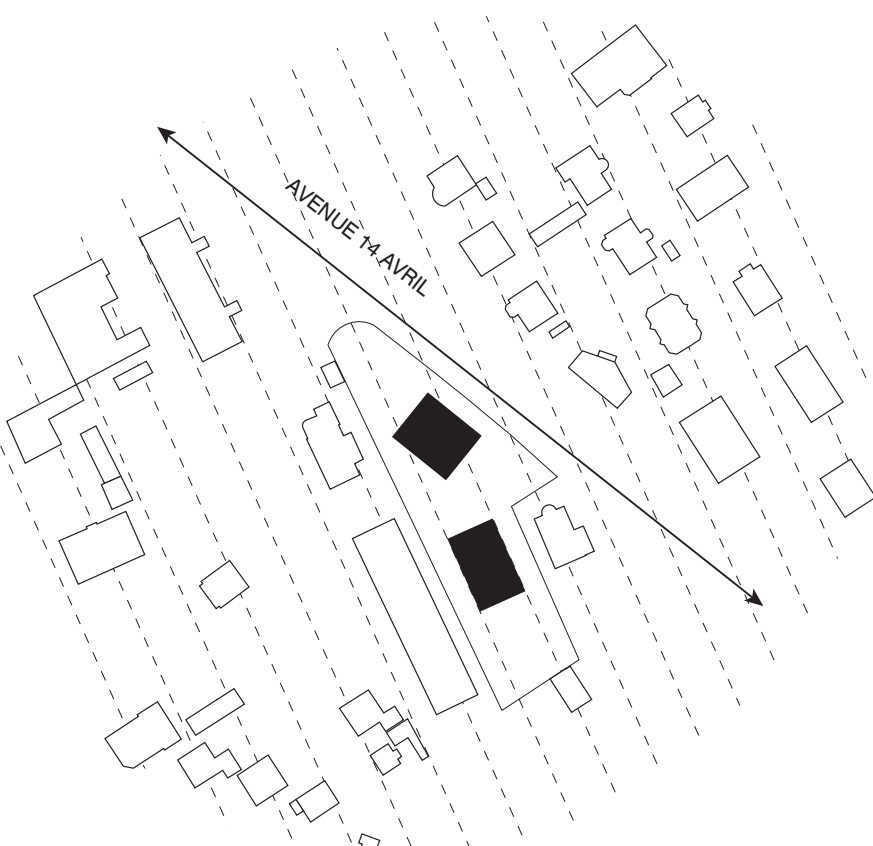


IMPLANTATION
DEUX ORIENTATIONS ISSUES DU CONTEXTE

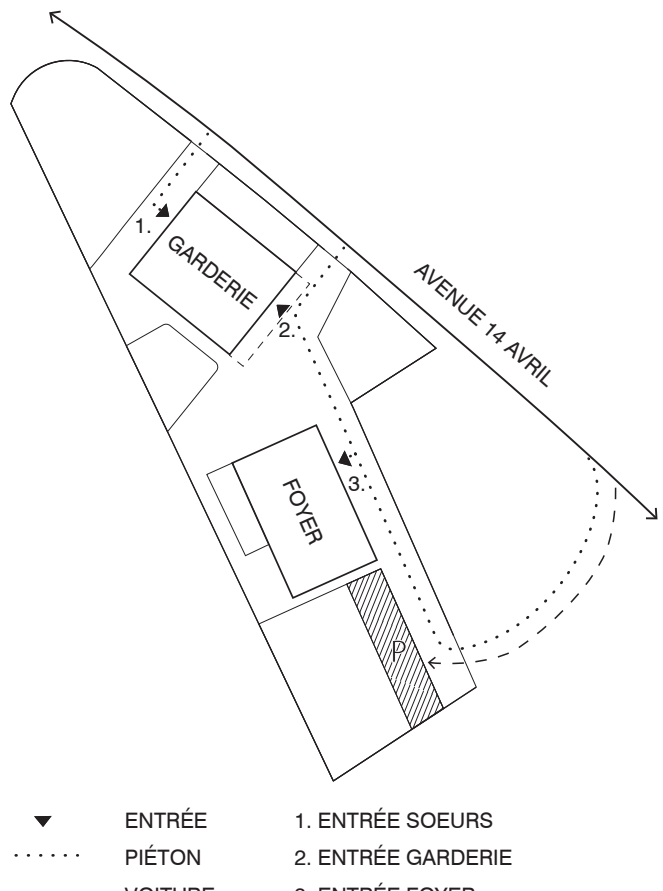


ACCÈS
DES ACCÈS COMMUNS ET DIFFÉRENCIÉS

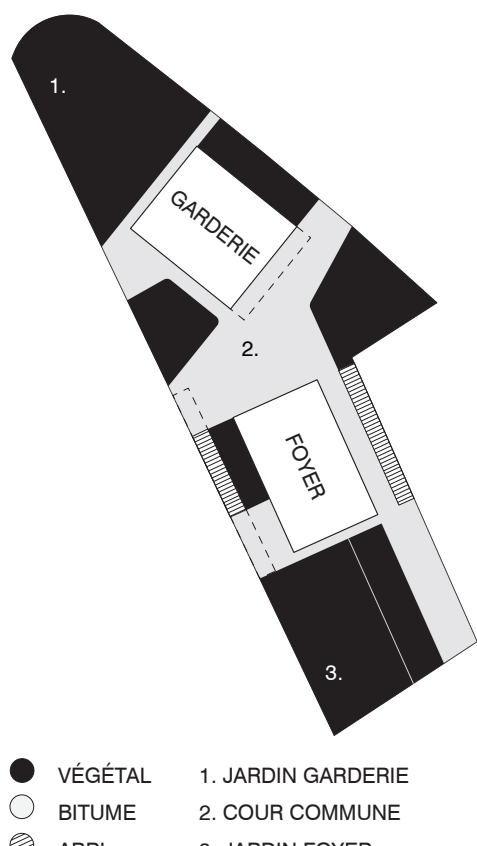

AMÉNAGEMENTS EXTÉRIEURS
UNE COUR COMMUNE
À CHAQUE MAISON SON JARDIN
MAINTIEN DES ARBRES EXISTANTS

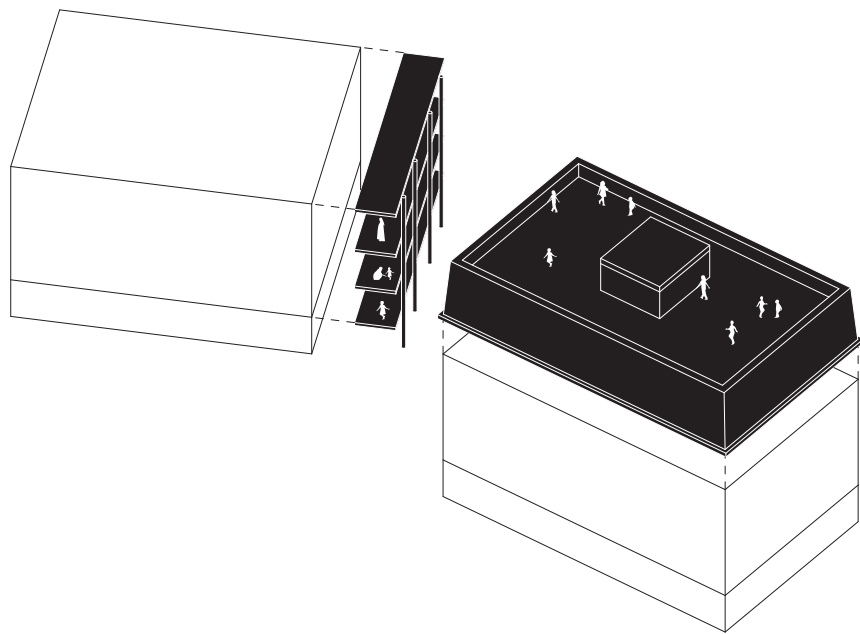

BASE COMMUNE ET SINGULARITÉS
CONSTRUCTION SIMPLE, COMPACTE ET EFFICIENTE AVEC UNE EXCAVATION LIMITÉE
LA POSITION DES TERRASSES CARACTÉRISENT CHAQUE BÂTIMENT

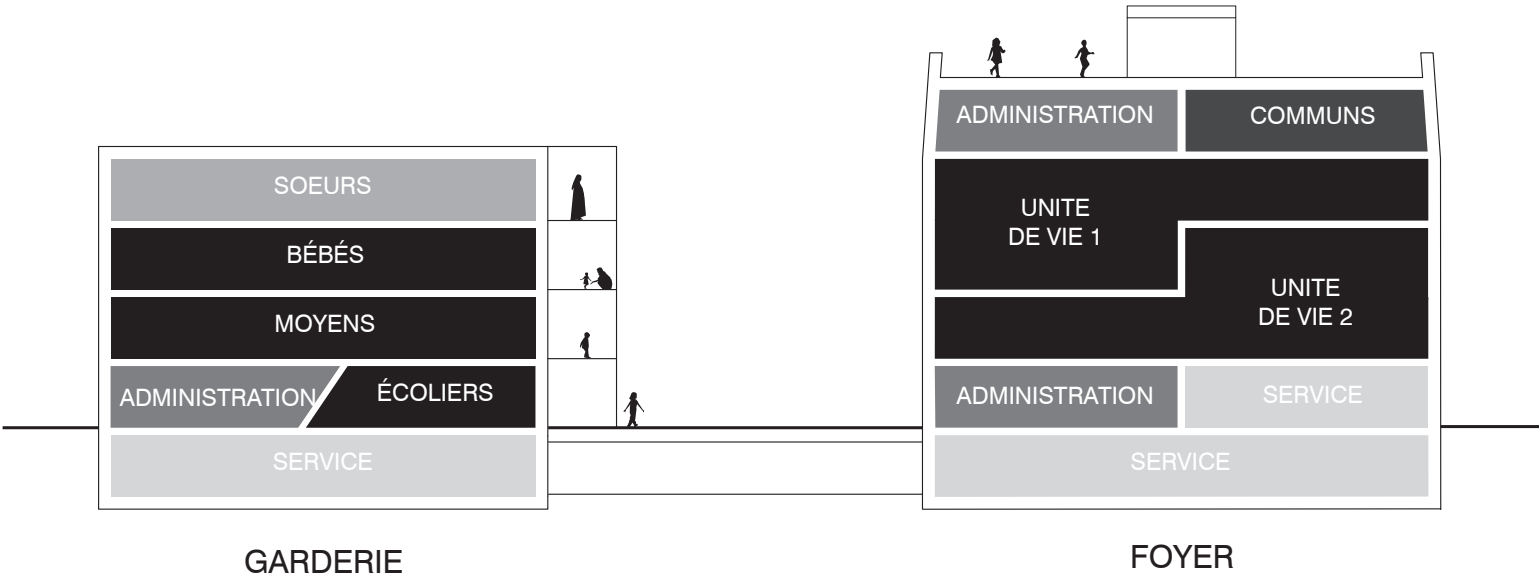

RÉPARTITION DU PROGRAMME
DEUX ENTITÉS AUTONOMES QUI COOPÈRENT






GARDERIE ÉLÉVATION EST 1 : 200




GARDERIE ÉLÉVATION SUD 1 : 200

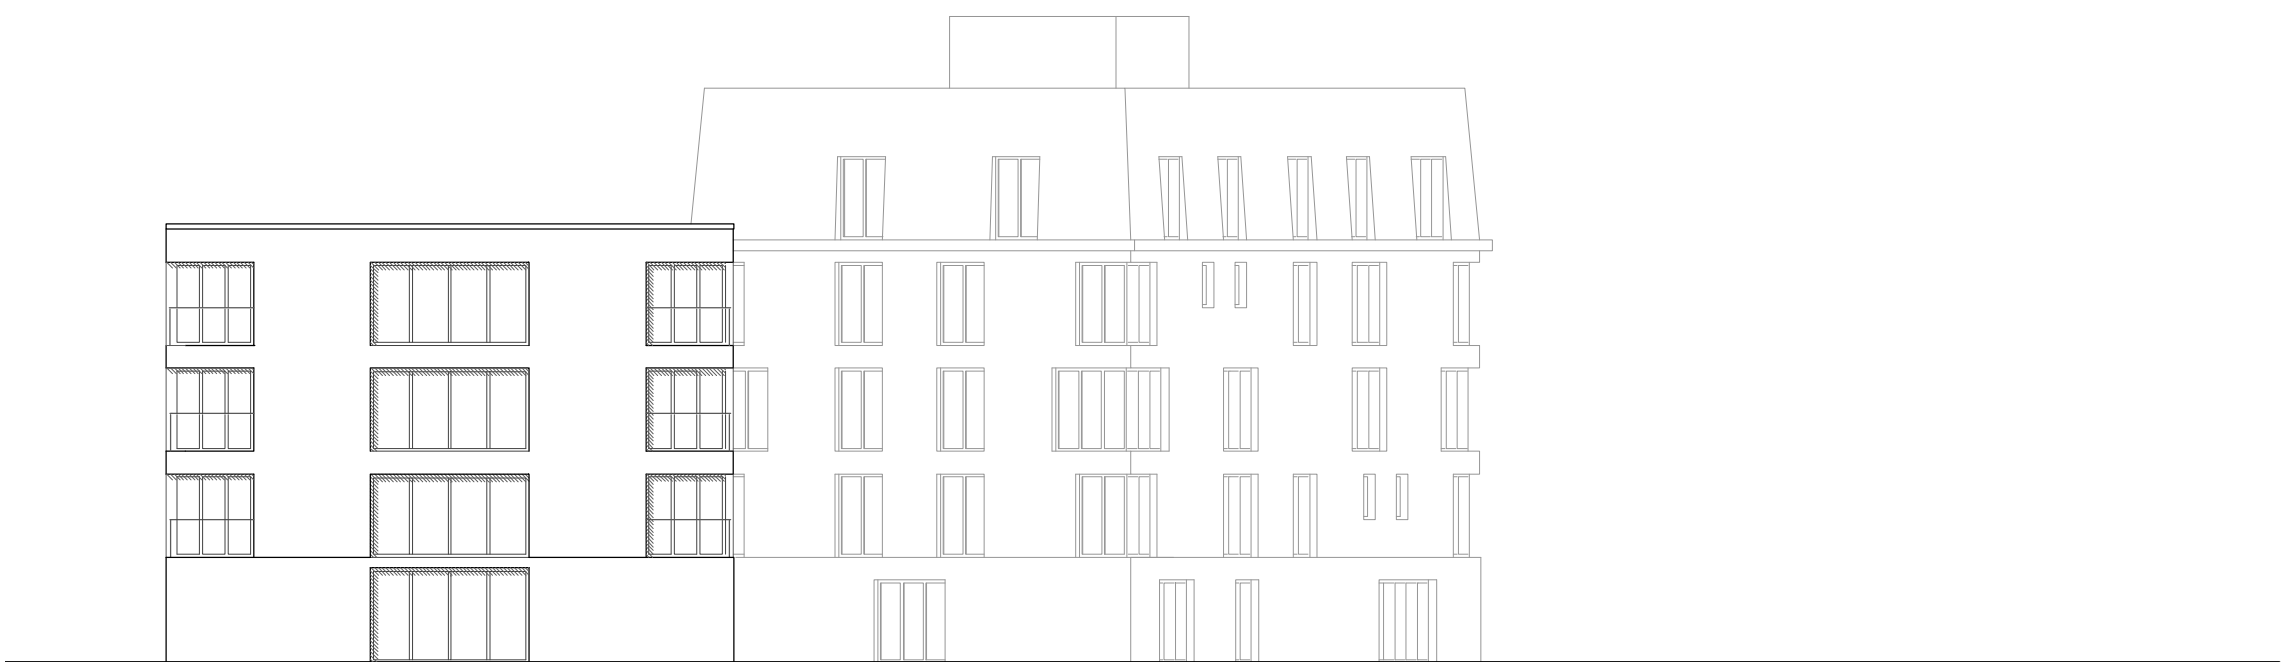

GARDERIE ÉLÉVATION OUEST 1 : 200



GARDERIE ÉLÉVATION NORD 1 : 200

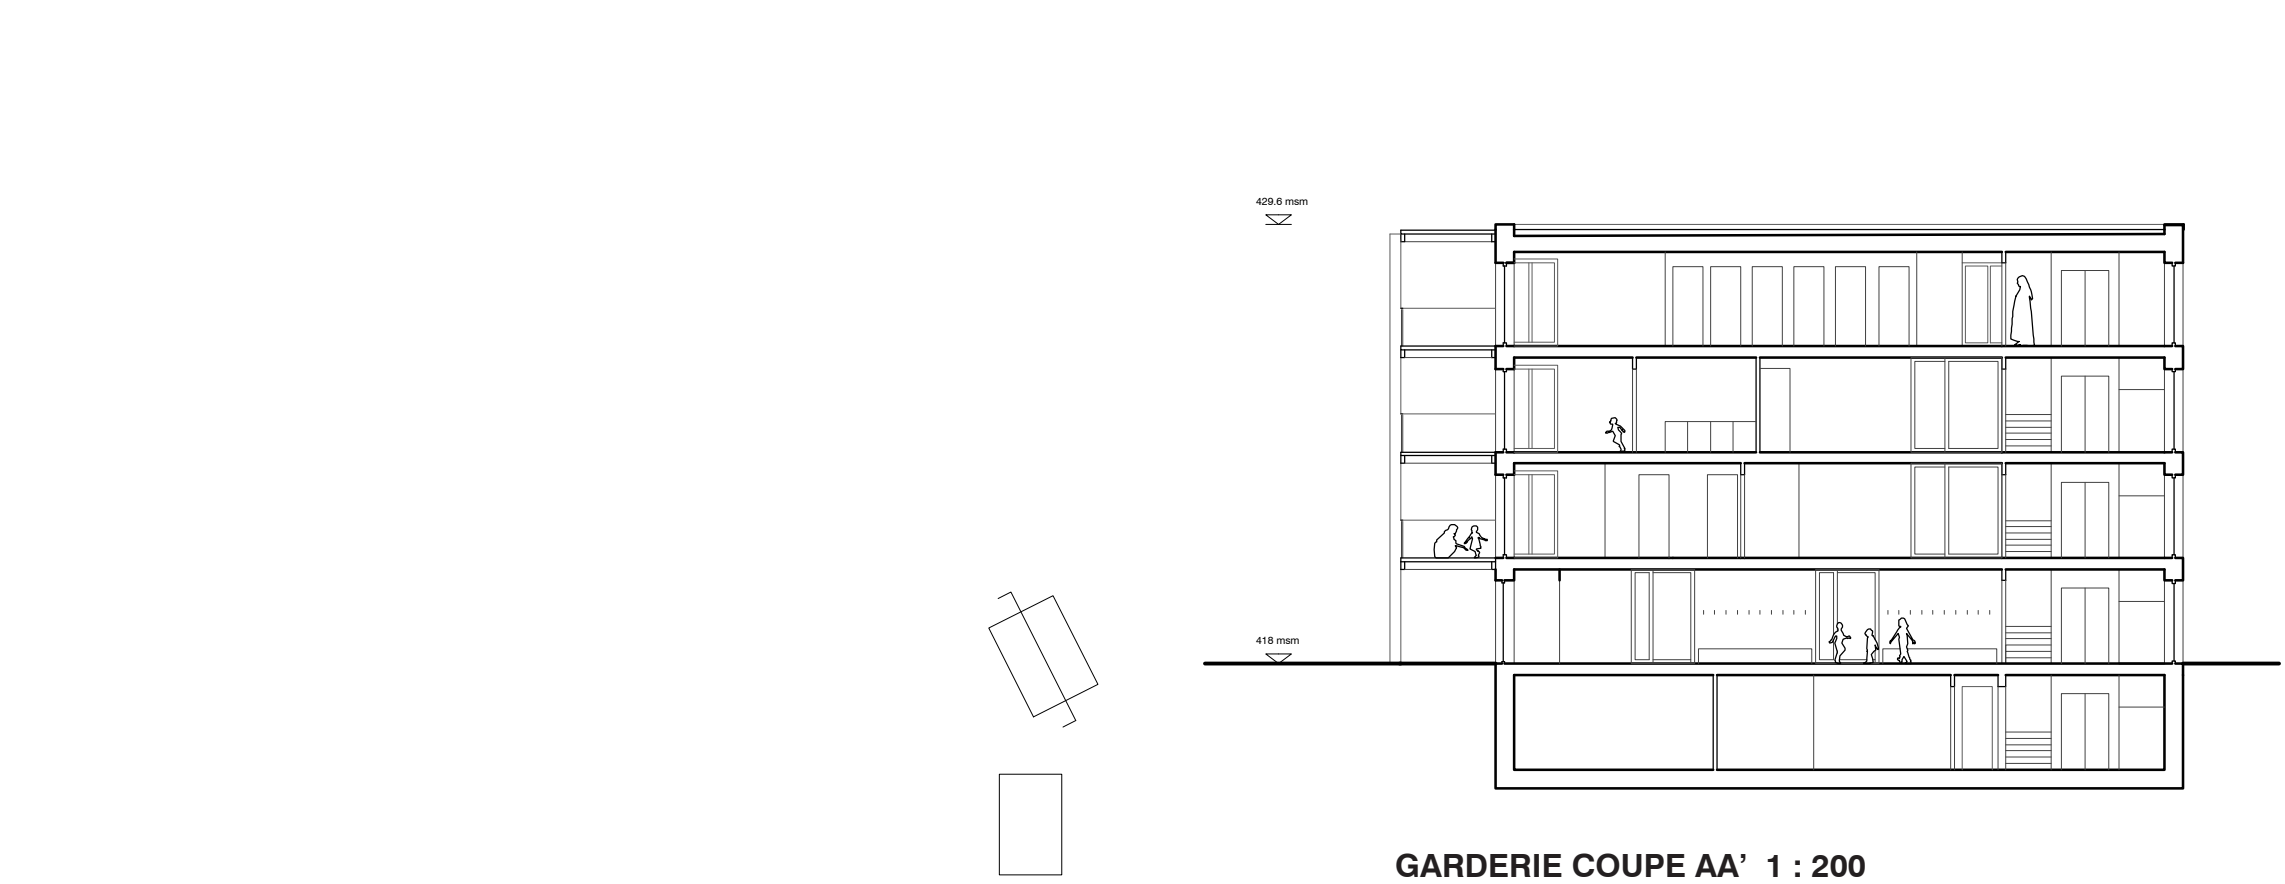


GARDERIE COUPE AA' 1 : 200



FOYER ÉLÉVATION OUEST 1 : 200




FOYER ÉLÉVATION SUD 1 : 200

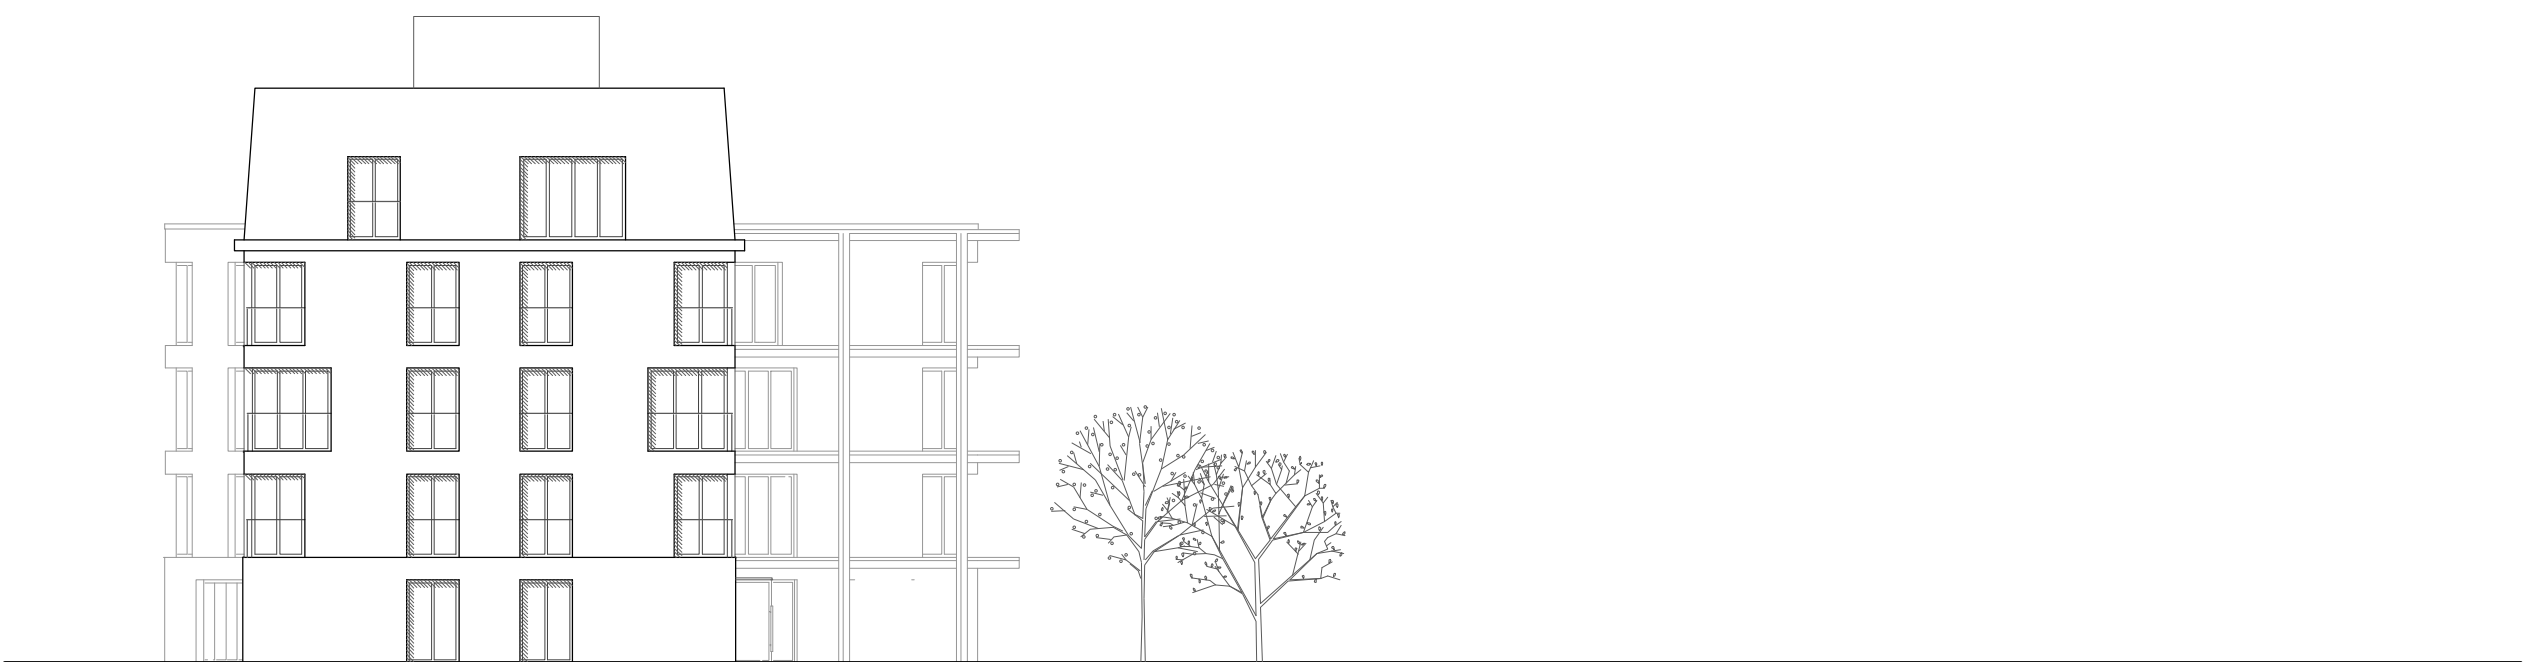


FOYER ÉLÉVATION EST 1 : 200



FOYER ÉLÉVATION NORD 1 : 200

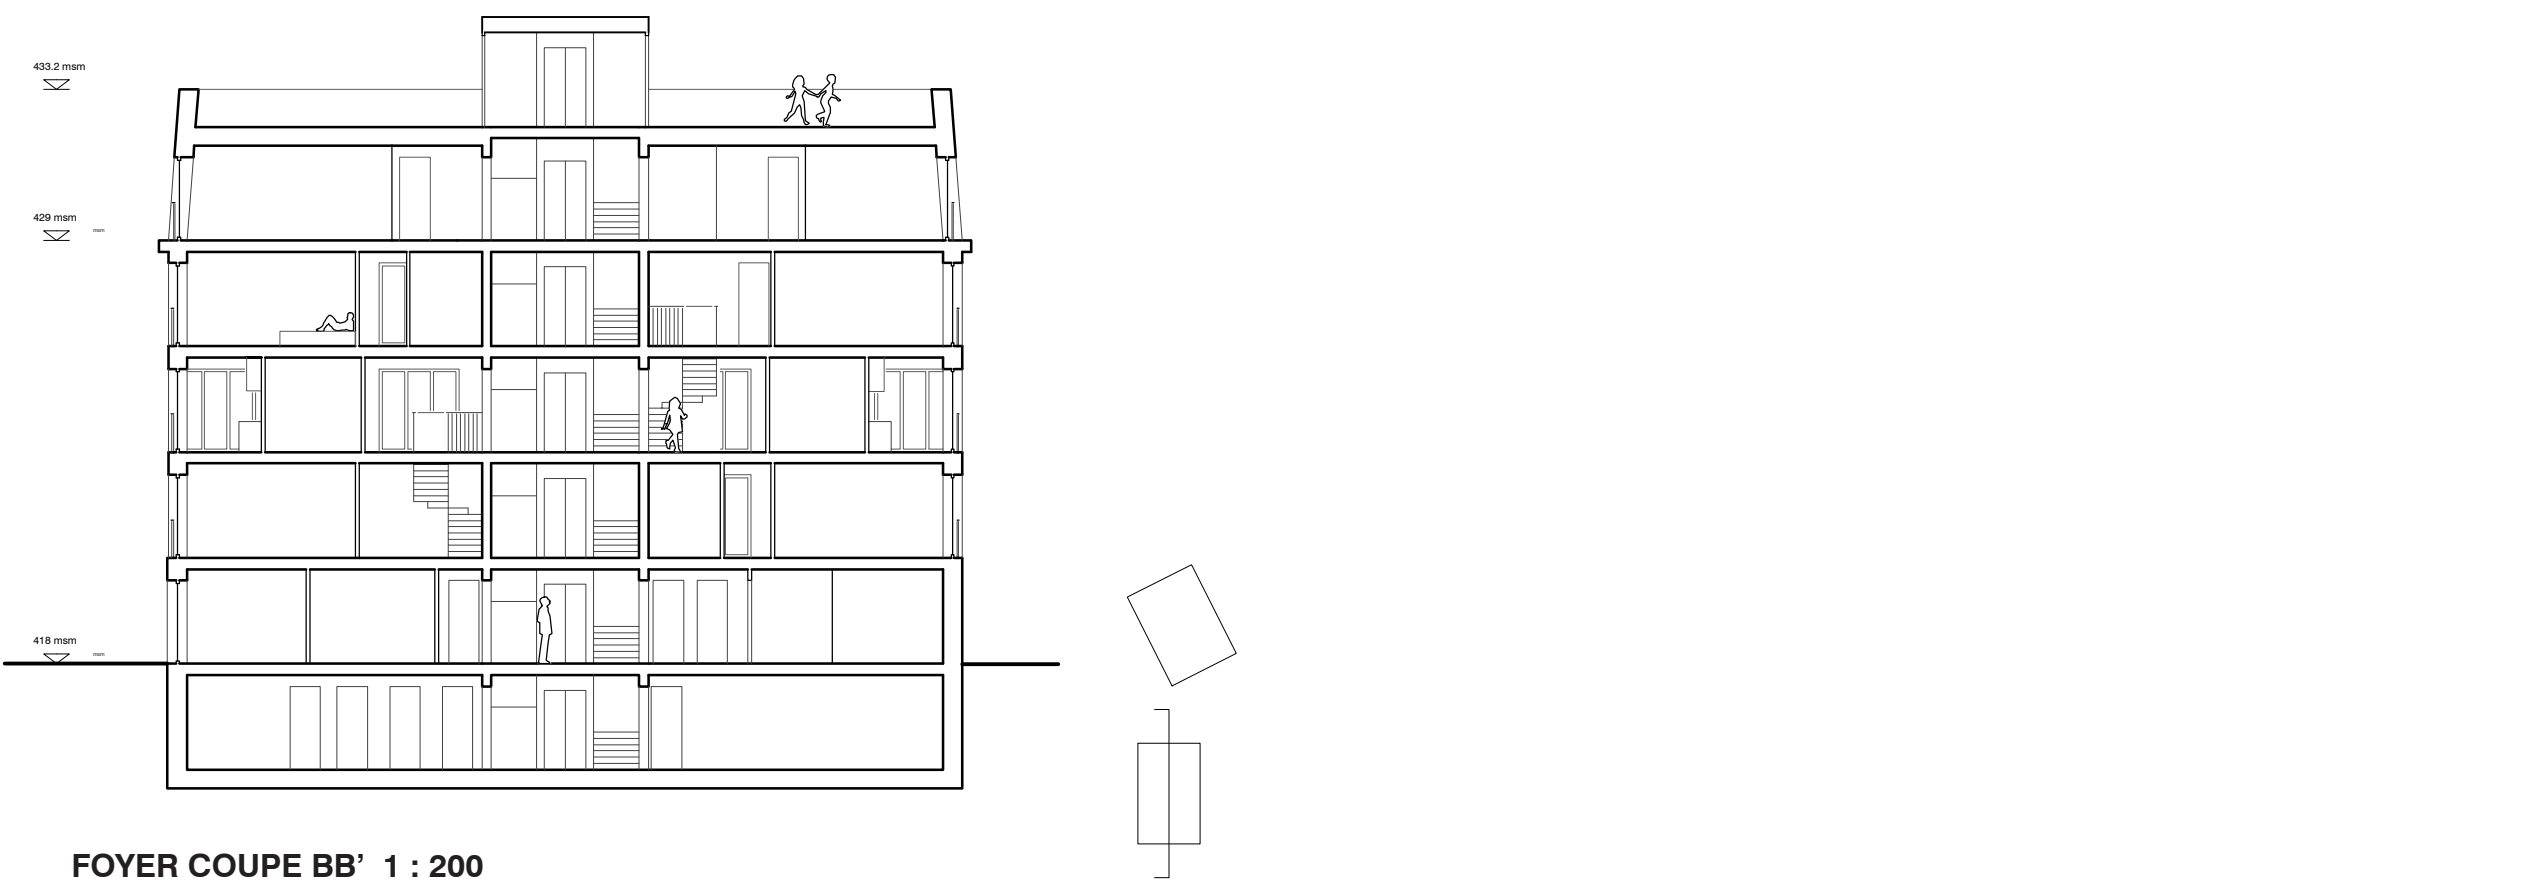

FOYER COUPE BB' 1 : 200

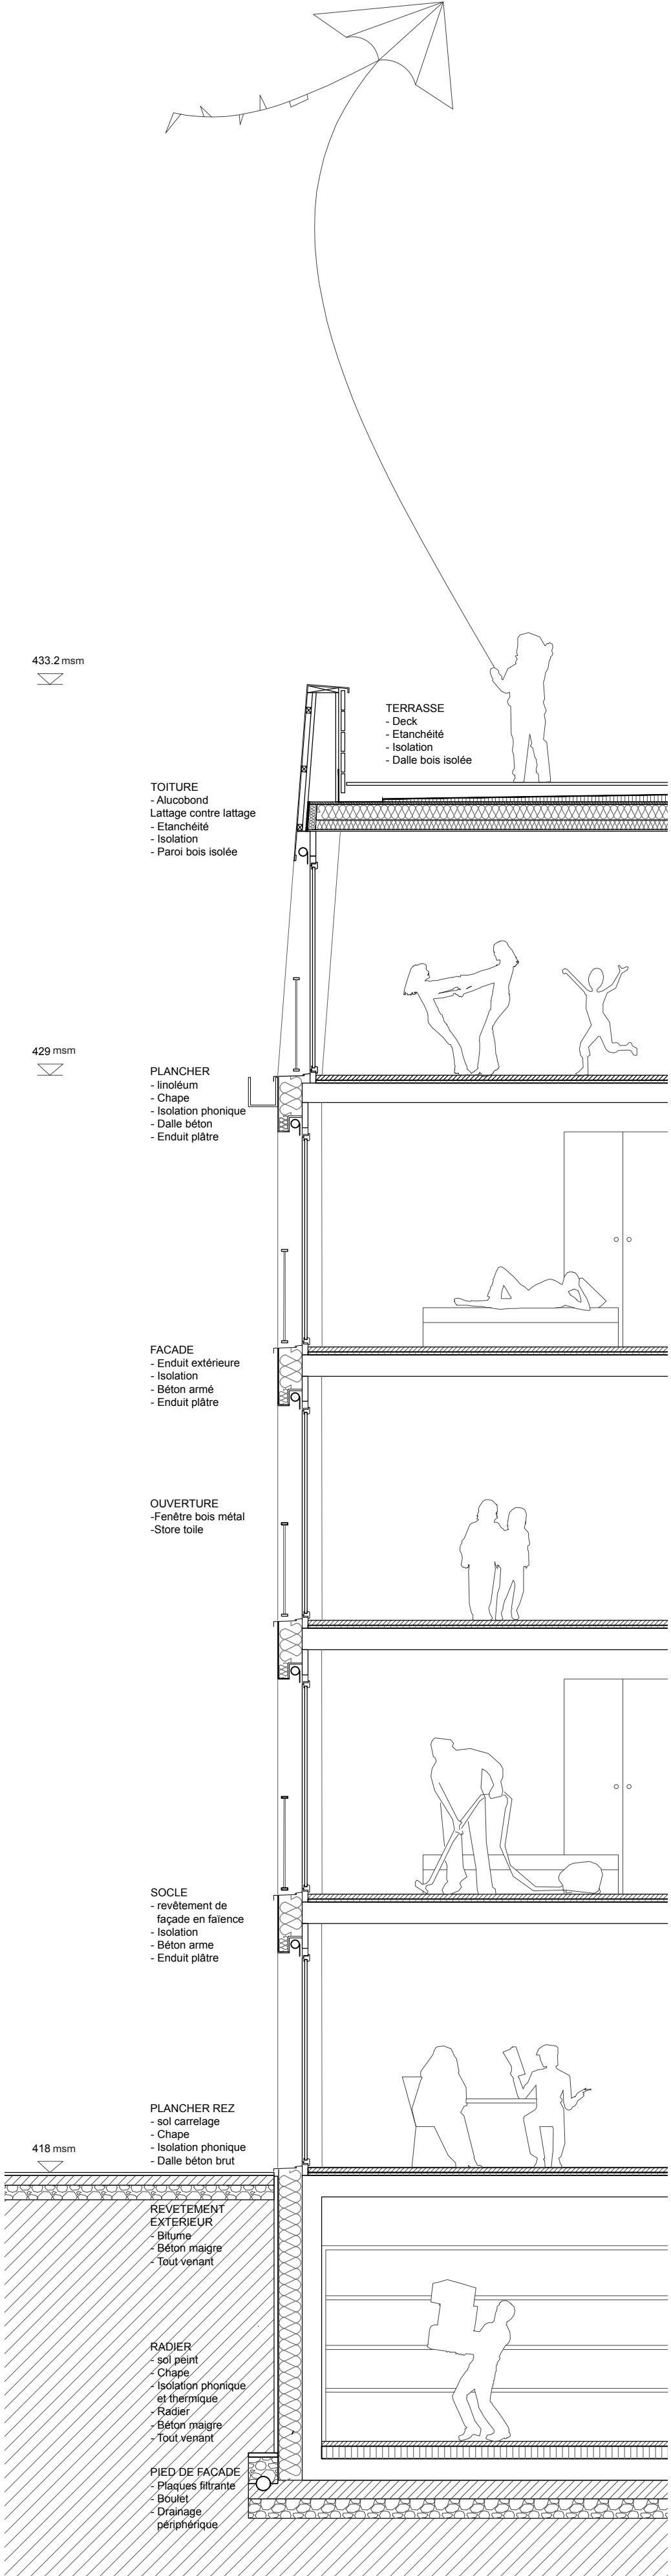

FOYER COUPE 1 : 50



