



LOOP

PARTI ARCHITECTURAL

Le projet répartit le programme dans 2 bâtiments très compacts afin d'offrir un jardin généreux orienté vers le sud et l'ouest. Les 2 volumes subdivisent le jardin en 3 portions avec des affectations spécifiques : le jardin du foyer, le jardin de la crèche, le stationnement. La forme légèrement incurvée des bâtiments permet une délimitation claire des jardins tout en intégrant l'église située en dehors du périmètre dans un « îlot » végétal.

LE LOOP

Un parcours en « loop » épouse le périmètre du site en bordant les 3 jardins. Il permet la pratique du vélo et confère un caractère de parc aux aménagements extérieurs.

LES JARDINS

Les jardins de la crèche et du foyer sont des surfaces végétales généreuses avec différentes fonctions positionnées en périphéries (potagers, jeux) et une surface centrale de jeux engazonnés. La zone de stationnement est conçue comme un espace végétal planté d'arbres, qui permet de faire disparaître les voitures sous les arbres et de créer un espace avec une véritable qualité lorsqu'il n'est pas occupé par les véhicules.

LE FOYER

Situé en bordure de l'Avenue du 14 Avril, le bâtiment du foyer est composé de 3 étages similaires et d'un attique profitant d'une terrasse généreuse. Le plan d'étage type est structuré par un espace communautaire en forme de « S » qui distribue toutes les pièces. C'est un grand espace traversant avec une zone de cuisine côté jardin et un coin séjour côté rue.

LA CRÈCHE


La crèche s'organise sur 5 niveaux dans un volume très compact. Les locaux de la garderie sont situés dans les espaces intérieurs alors que l'appartement occupe le dernier étage. Pour ne pas créer un 2^e escalier évitant les conflits d'utilisation, la circulation verticale est conçue comme une cage d'escalier d'immeuble, avec une porte palière à chaque étage.


LA CONSTRUCTION

Les bâtiments sont constitués d'une structure bois à planchers mixtes avec murs extérieurs en briques. Le mur se prolonge sur le pourtour du jardin et devient le mur d'enceinte.




SITE 1:500 1 jardin du foyer 2 jardin de la crèche 3 stationnement 4 loop 5 place de jeu 6 potager 7 places velos couvertes 10x 8 tri sélectif 9 livraison

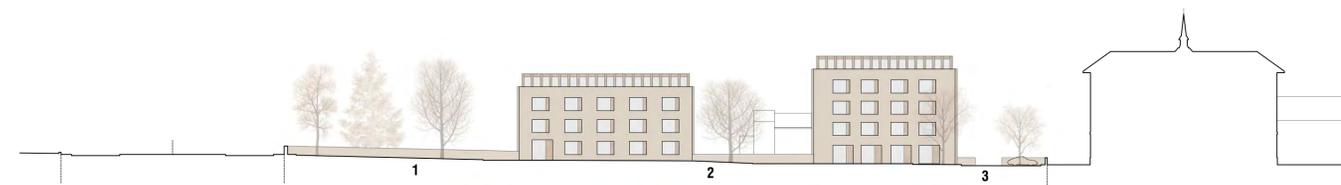

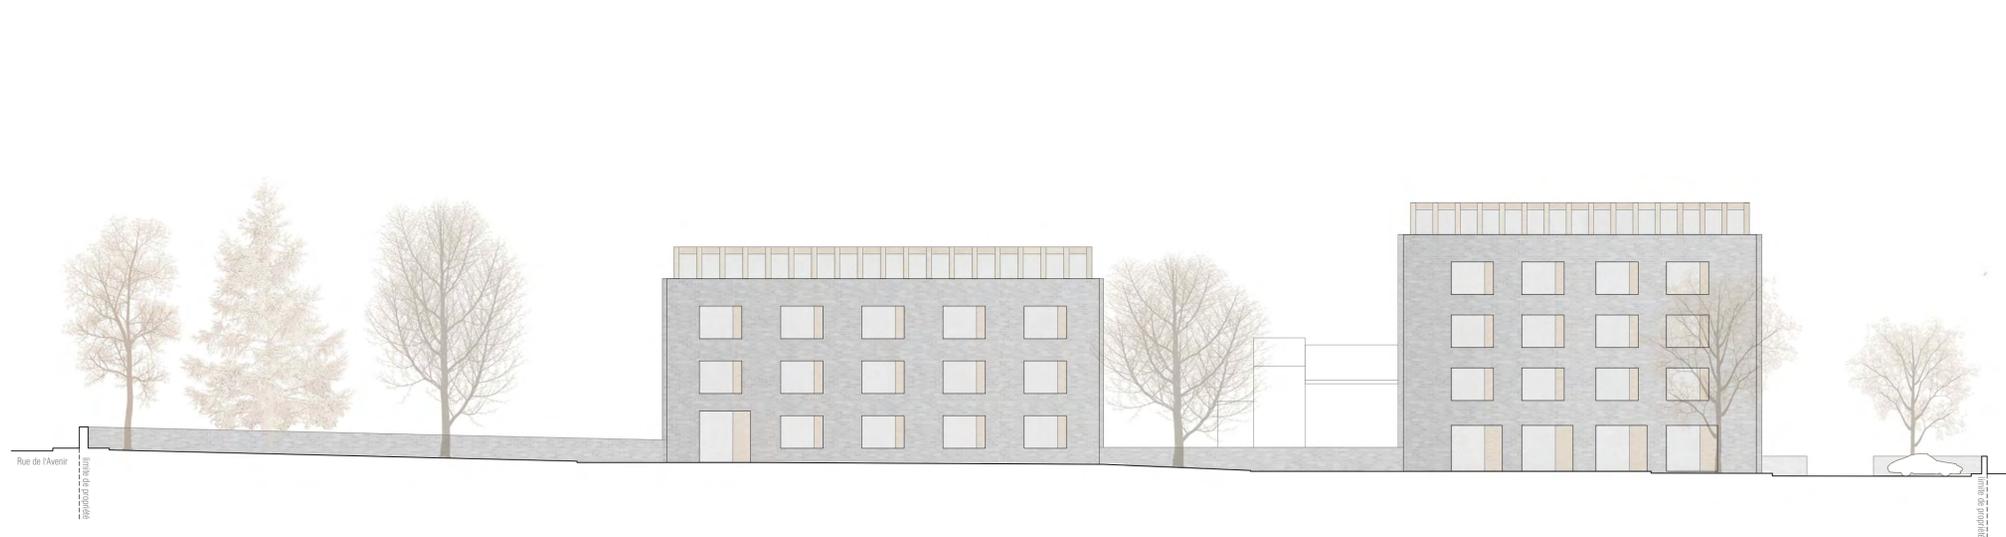


F. PARC 1:200

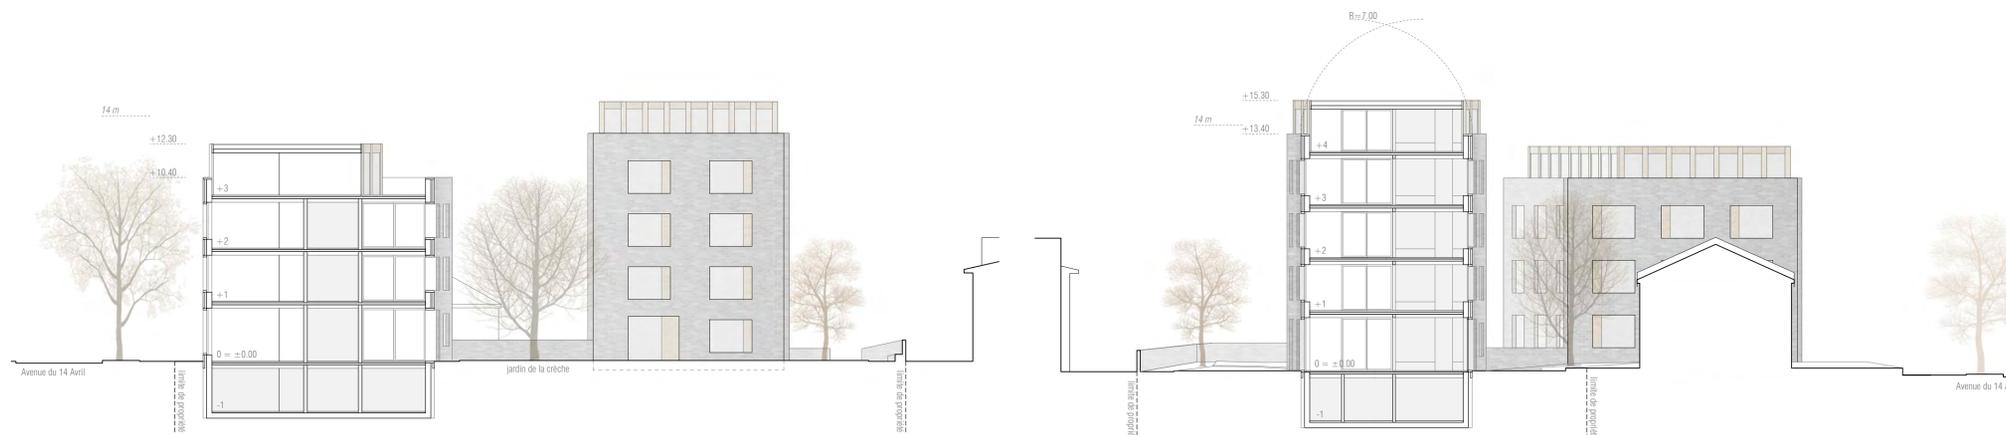

COUPE A-A 1:200

COUPE B-B 1:200

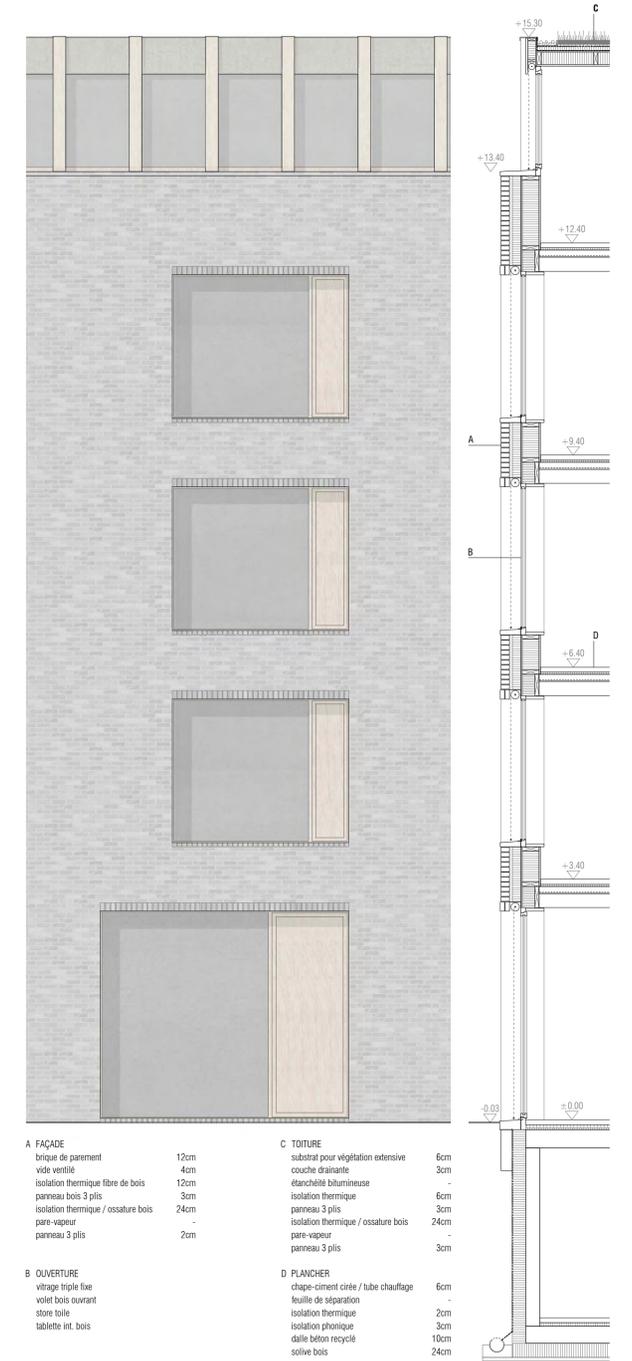

A FAÇADE	12cm	C TOITURE	6cm
bricole de parement	12cm	substrat pour végétation extensive	6cm
vide ventilé	4cm	couche drainante	3cm
isolation thermique fibre de bois	12cm	étanchéité bitumineuse	-
panneau bois 3 plis	3cm	isolation thermique	6cm
isolation thermique / ossature bois	24cm	panneau 3 plis	3cm
pare-vapeur	-	isolation thermique / ossature bois	24cm
panneau 3 plis	2cm	pare-vapeur	-
		panneau 3 plis	3cm
B OUVERTURE		D PLANCHER	
vitrage triple fixe		chape-ciment créée / tube chauffage	6cm
volet bois ouvrant		feuille de séparation	-
store toile		isolation thermique	2cm
tablette int. bois		isolation phonique	3cm
		dalle béton recyclé	10cm
		solive bois	24cm

TRAVEE 1:50

